


現状図

床面積=約32.51㎡=約9.83坪

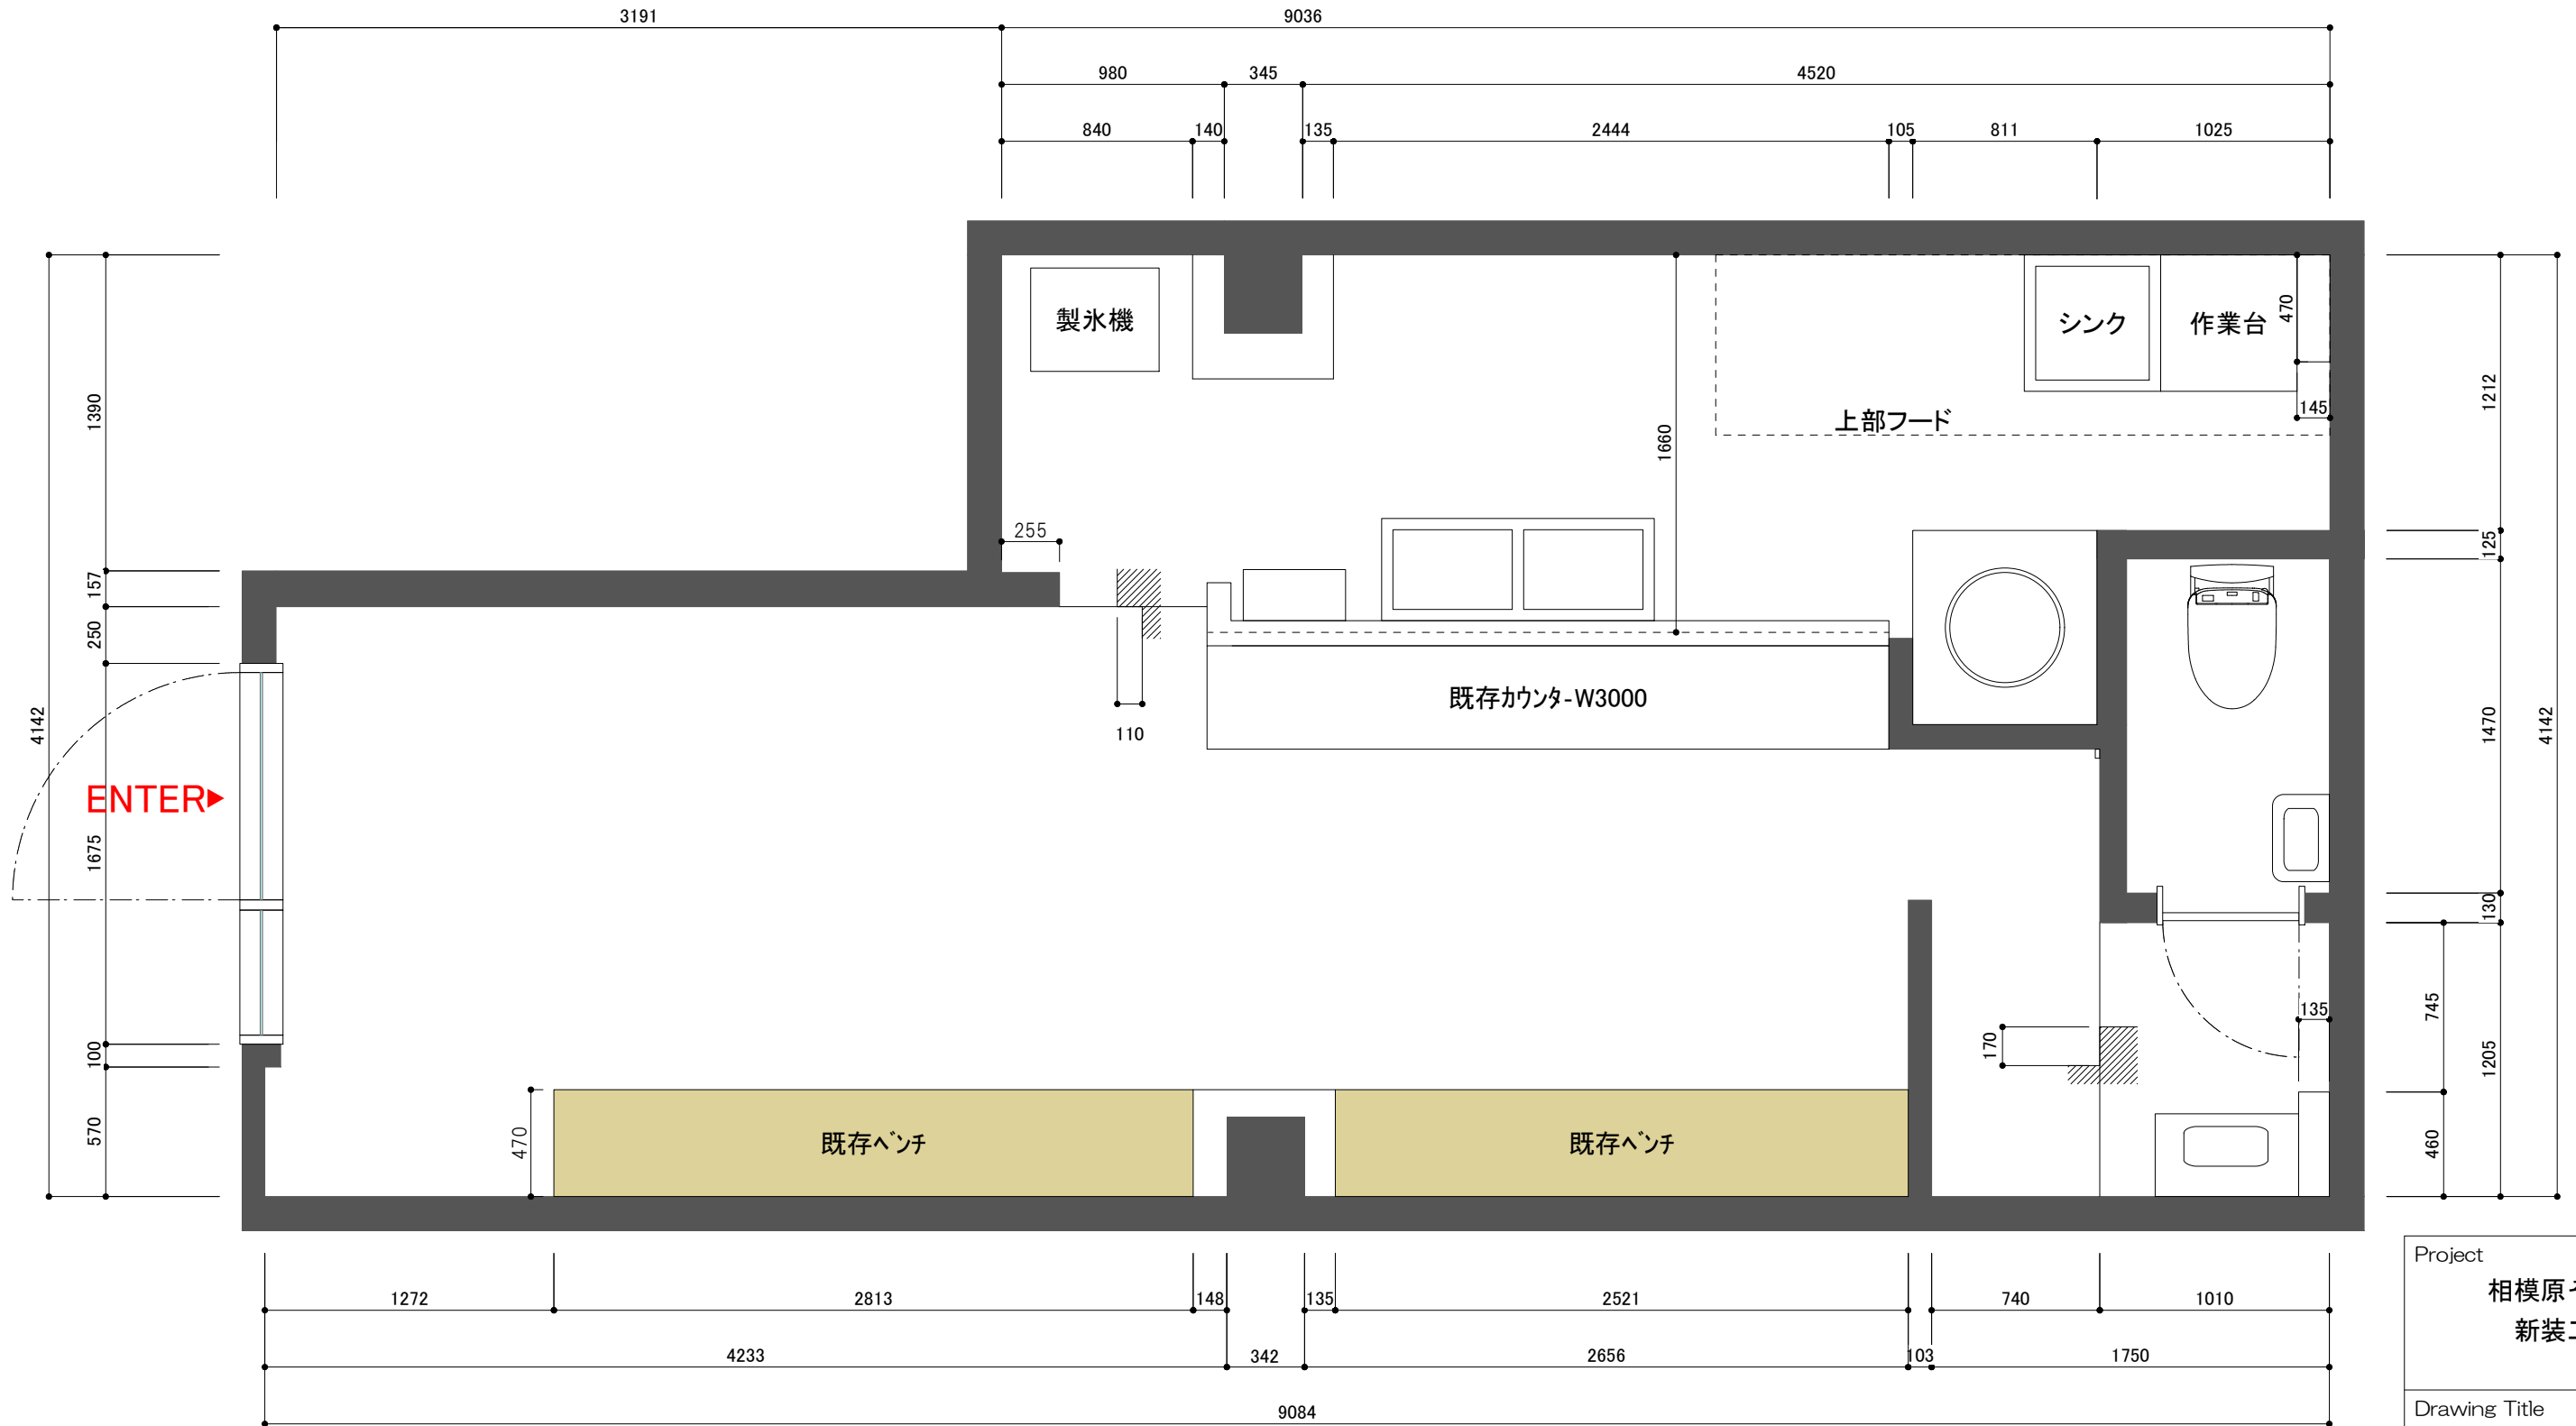

Project	相模原そば屋 新装工事
Drawing Title	平面図
Scale	S=1/30 (A3)
Height	CH=2536 2426 (厨房)
Date	2017. 08. 22
Drawing No.	01
tangram	