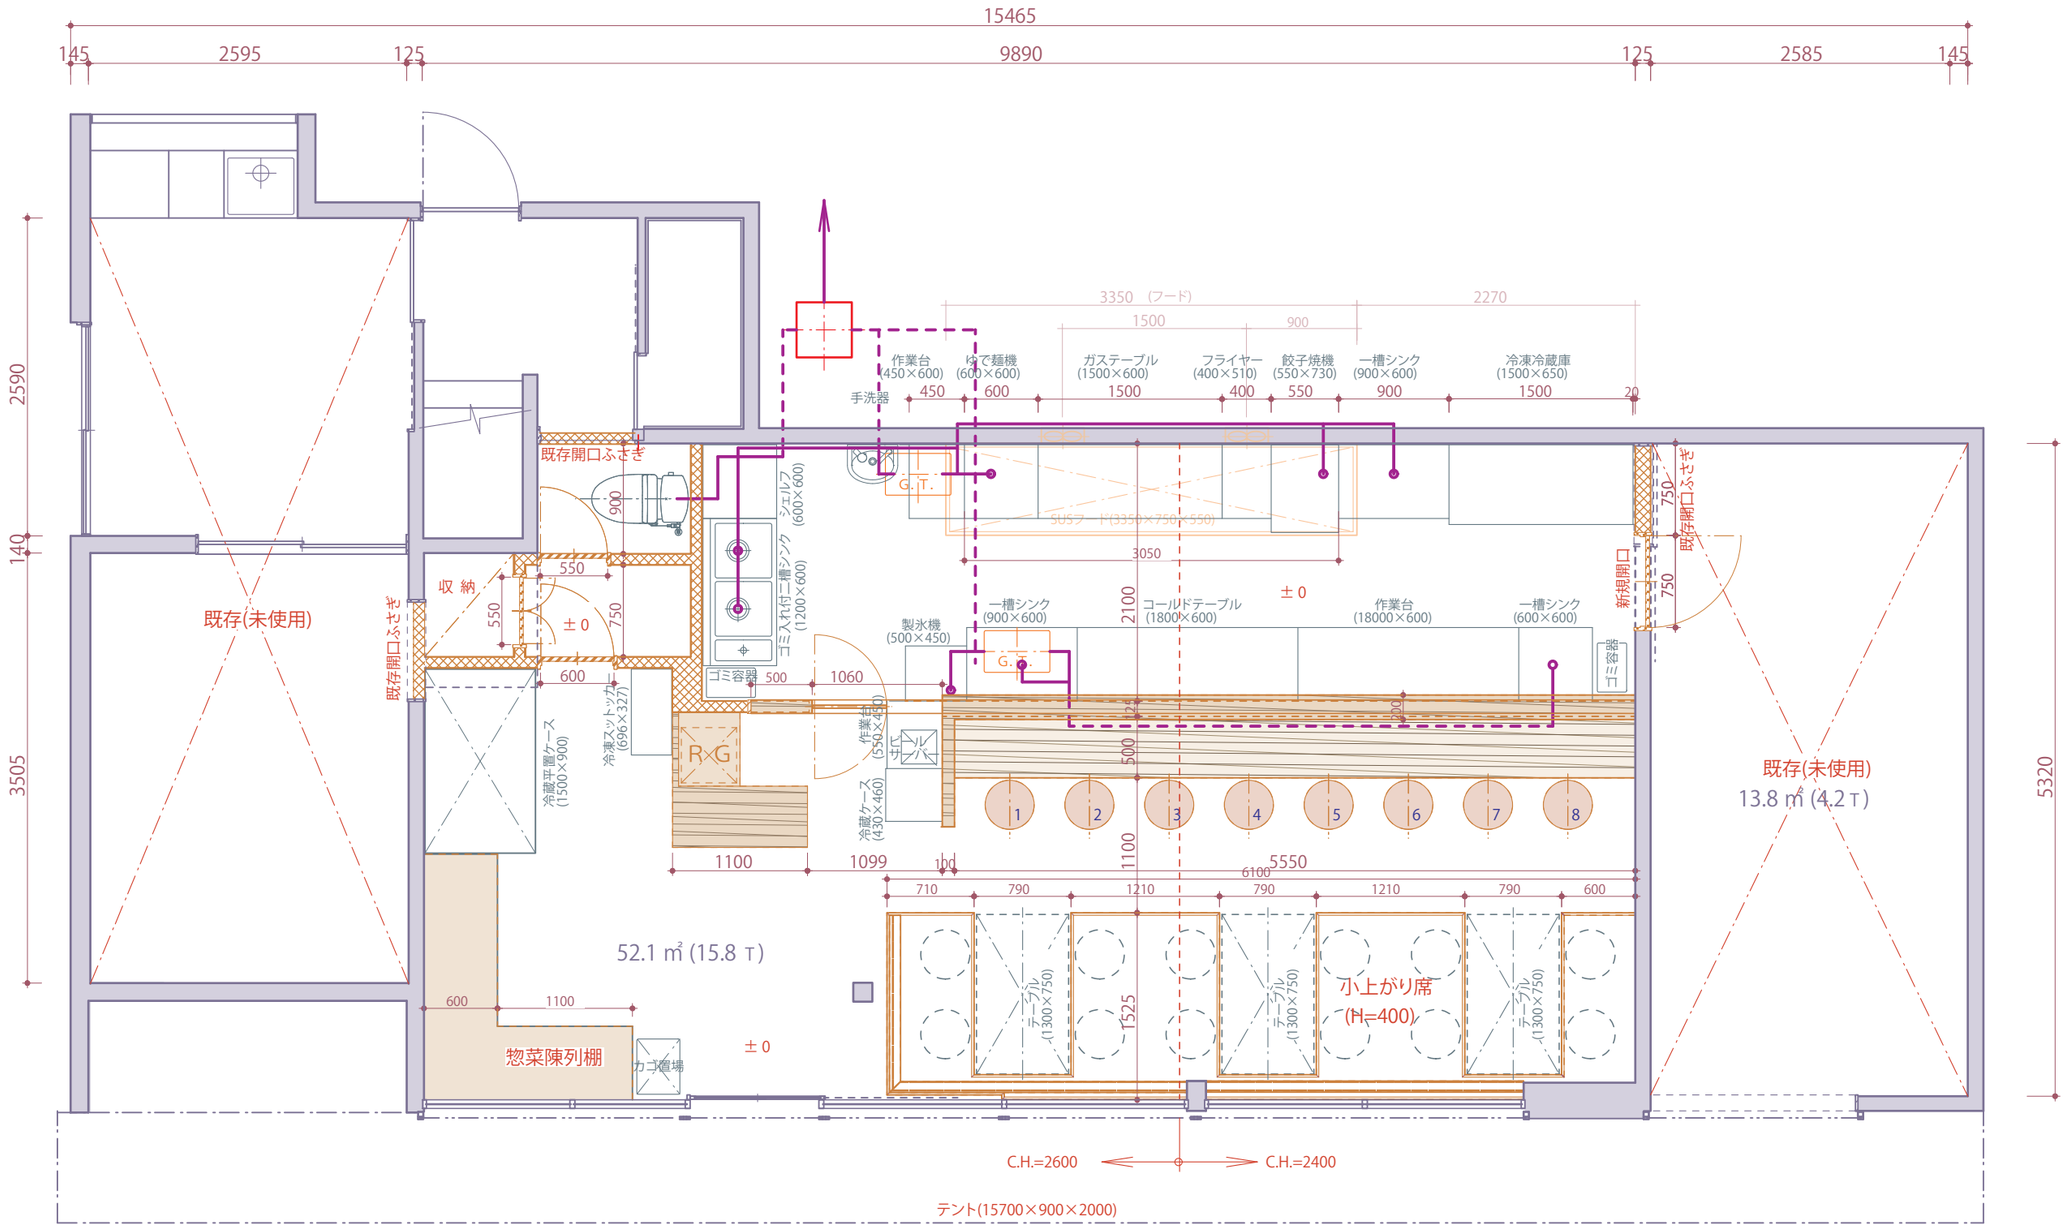

新規改装部分床面積　52.1 ㎡ (15.8 T)

Note	現場住所：君津市平山329	Project	「愛彩畑直販店・らーめん愛彩流」	Title	平面図	Scale	1：50	Date	2012. 8. 28.	No

MORE DESIGN モアデザイン
〒252-0805
藤沢市円行1-12-3 湘南台ガーデンシティ504
TEL/FAX 0466-45-0773