
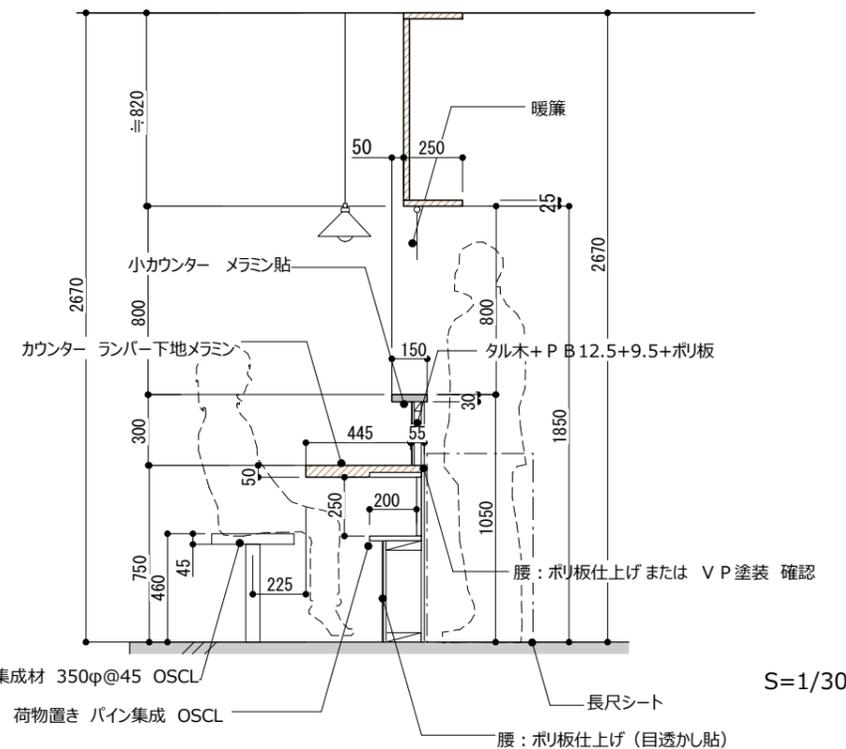


想定厨房機器リスト

①	コンロ台(BG付き)	W1050 D600 H300	
②	ガスバーナー 2台		23.3KwX2=46.6kw
③	冷凍コールドテーブル	W755 D600 H800	
④	餃子焼き器(2鍋)	W770 D730 H800	26.1Kw
⑤	1槽シンク(BG)	W450 D600 H800	
⑥	吊戸棚	W900 D350 H600	
⑦	既存縦型冷凍冷蔵庫	W900 D650 H1900	3φ200V ?Kw
⑧	作業台	W≒350 D600 H800	
⑨	食洗機(アンダーカウンタ)	W650 D600 H800	3φ200V 3.55Kw
⑩	1槽シンク(BG)	W700 D600 H800	
⑪	多段棚	W400 D600 H1800	
⑫	茹で麺機	W450 D700 H800	18.0Kw
⑬	冷蔵コールドテーブル	W1200 D600 H800	
⑭	ガステーブル	W900 D600 H800	23.8Kw
⑮	欠番		
⑯	電気炊飯ジャー(家庭用) 2台		
⑰	サーバー台(三方枠)	W600 D450 H800	
⑱	製氷機(45kg)	W630 D450 H800	
⑲	平棚	W450 D200 H250	
⑳	L-30		
㉑	給湯器 24号		
㉒			
㉓			
㉔			
㉕			
	浄水器*		

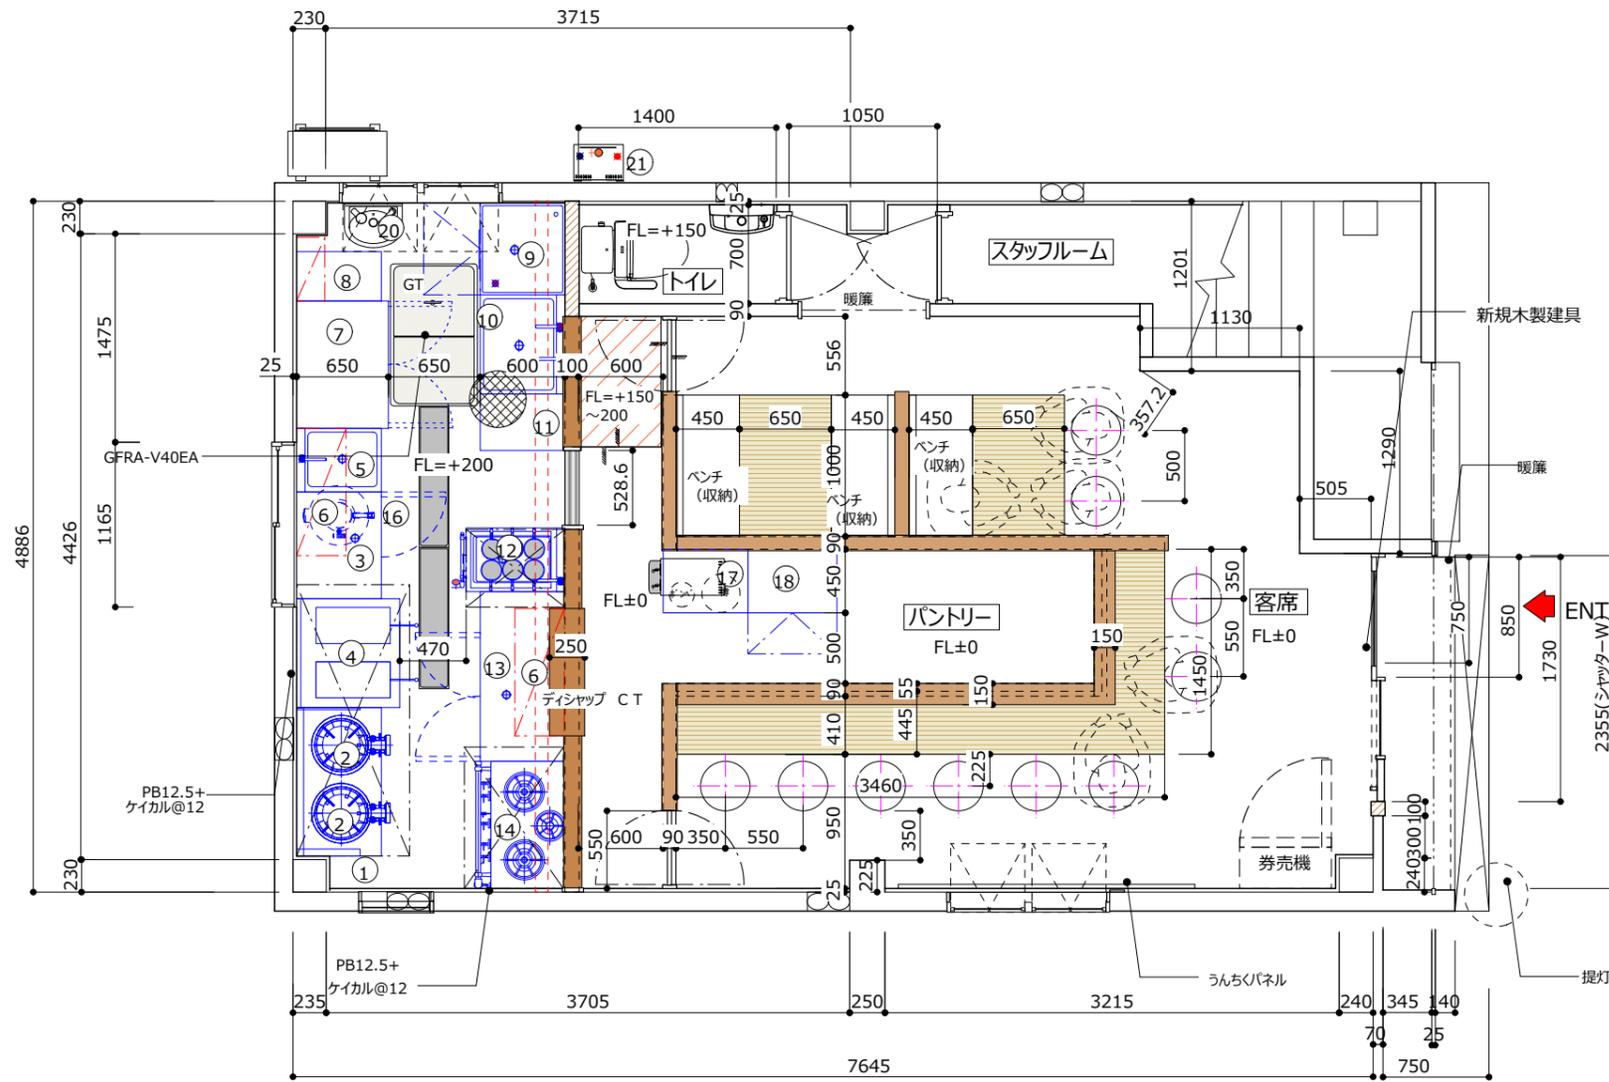

カウンター 席数	8席	
テーブル 席数	8席	
総 席 数	16席	面積 38.7m ² ≒11.7坪

* 現場寸法確認の上制作の事

S=1/30

	Title	平面図	Date	2016.04.28	2016.05.02				Project	節骨麺 たいぞう 王子店	No
	Scale	A3=1/50	Design	2016.04.30	2016.05.03				Place	東京都北区岸町1-1-10	02