


パルフェ・ムン

客席	48.93㎡
カウンター厨房	7.97㎡
メイン厨房	15.44㎡
トイレ	1.48㎡
合計	73.82㎡ ≒22.37坪


客席数	
カウンター席	4席
テーブル席	28席
TOTAL	32席

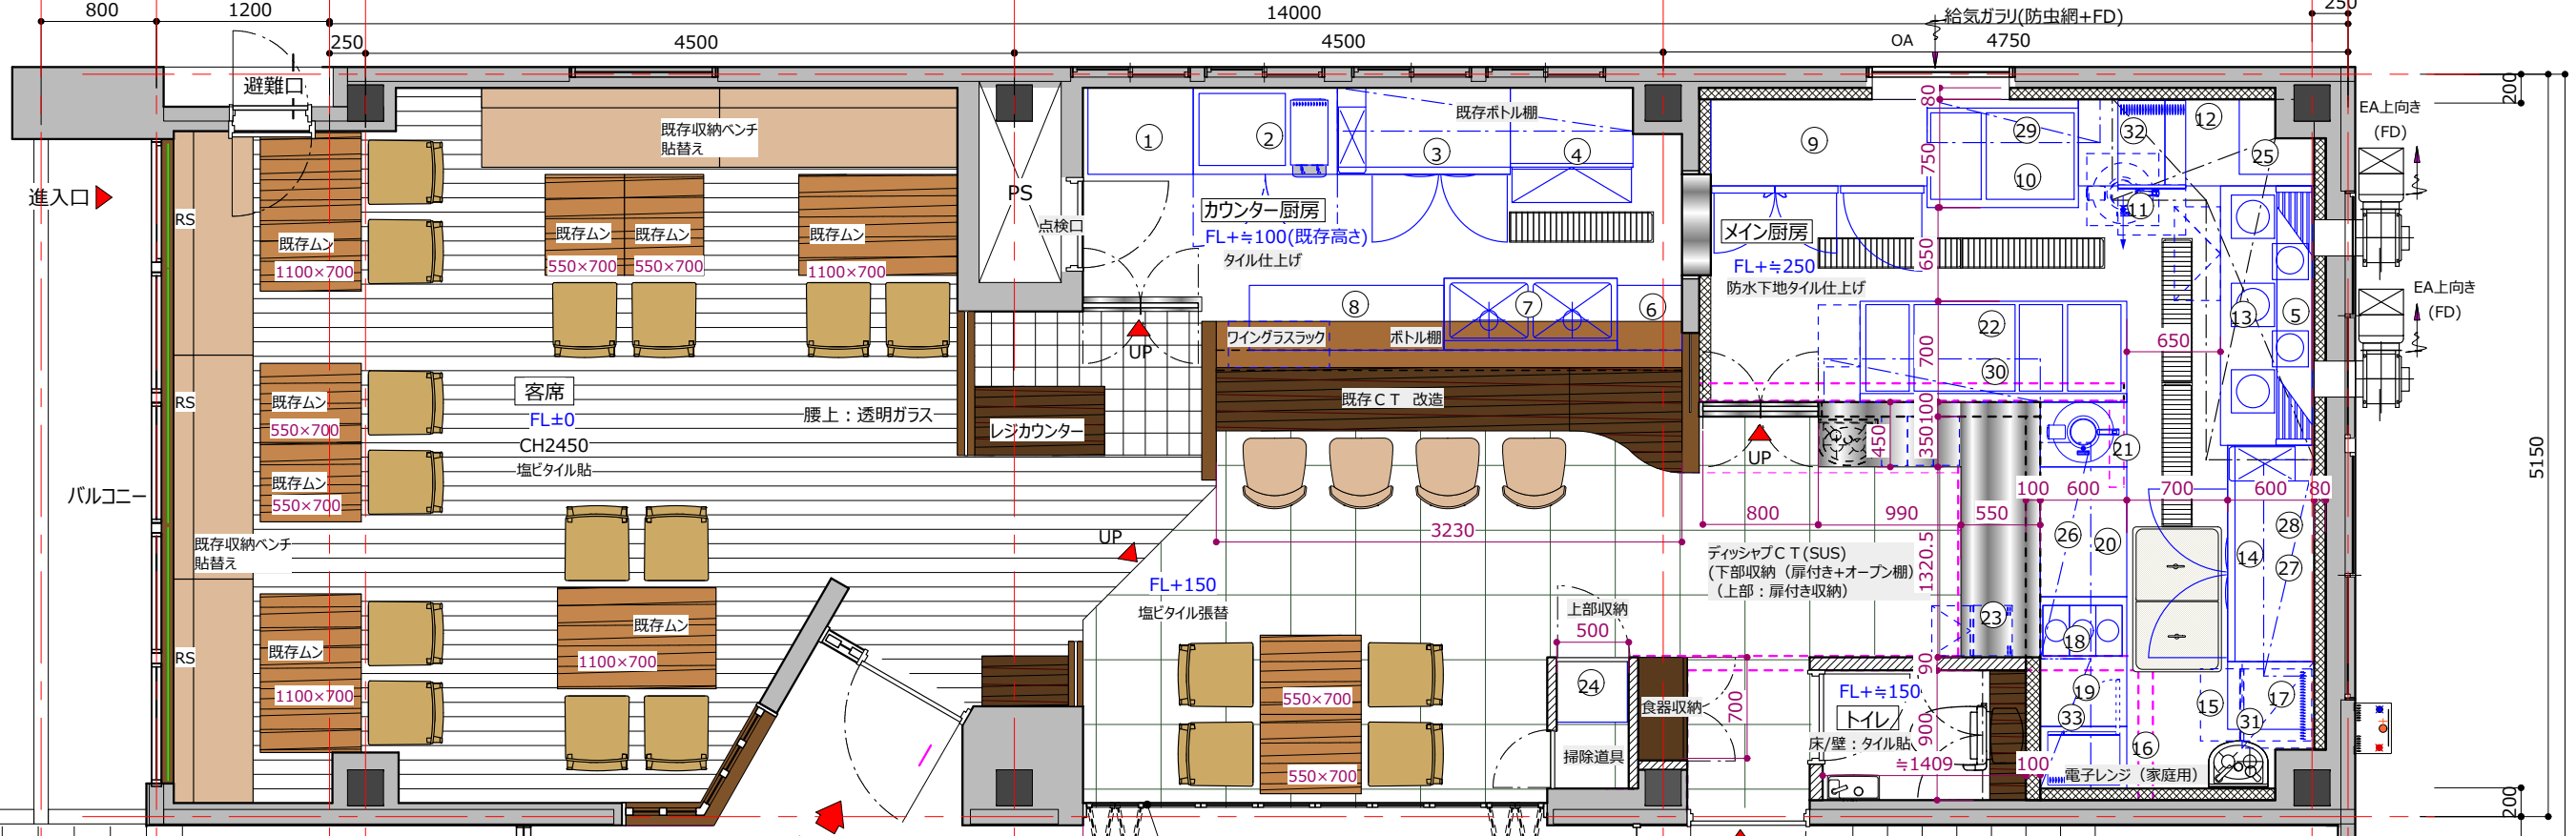

パルフェ・ムン セカンド

客席	45.52㎡
カウンター厨房	6.74㎡
メイン厨房	18.27㎡
トイレ(手洗室含)	2.52㎡
更衣室/事務室	2.14㎡
合計	75.19㎡ ≒22.78坪

客席数	
カウンター席	5席
テーブル席	28+(4席)
TOTAL	33席

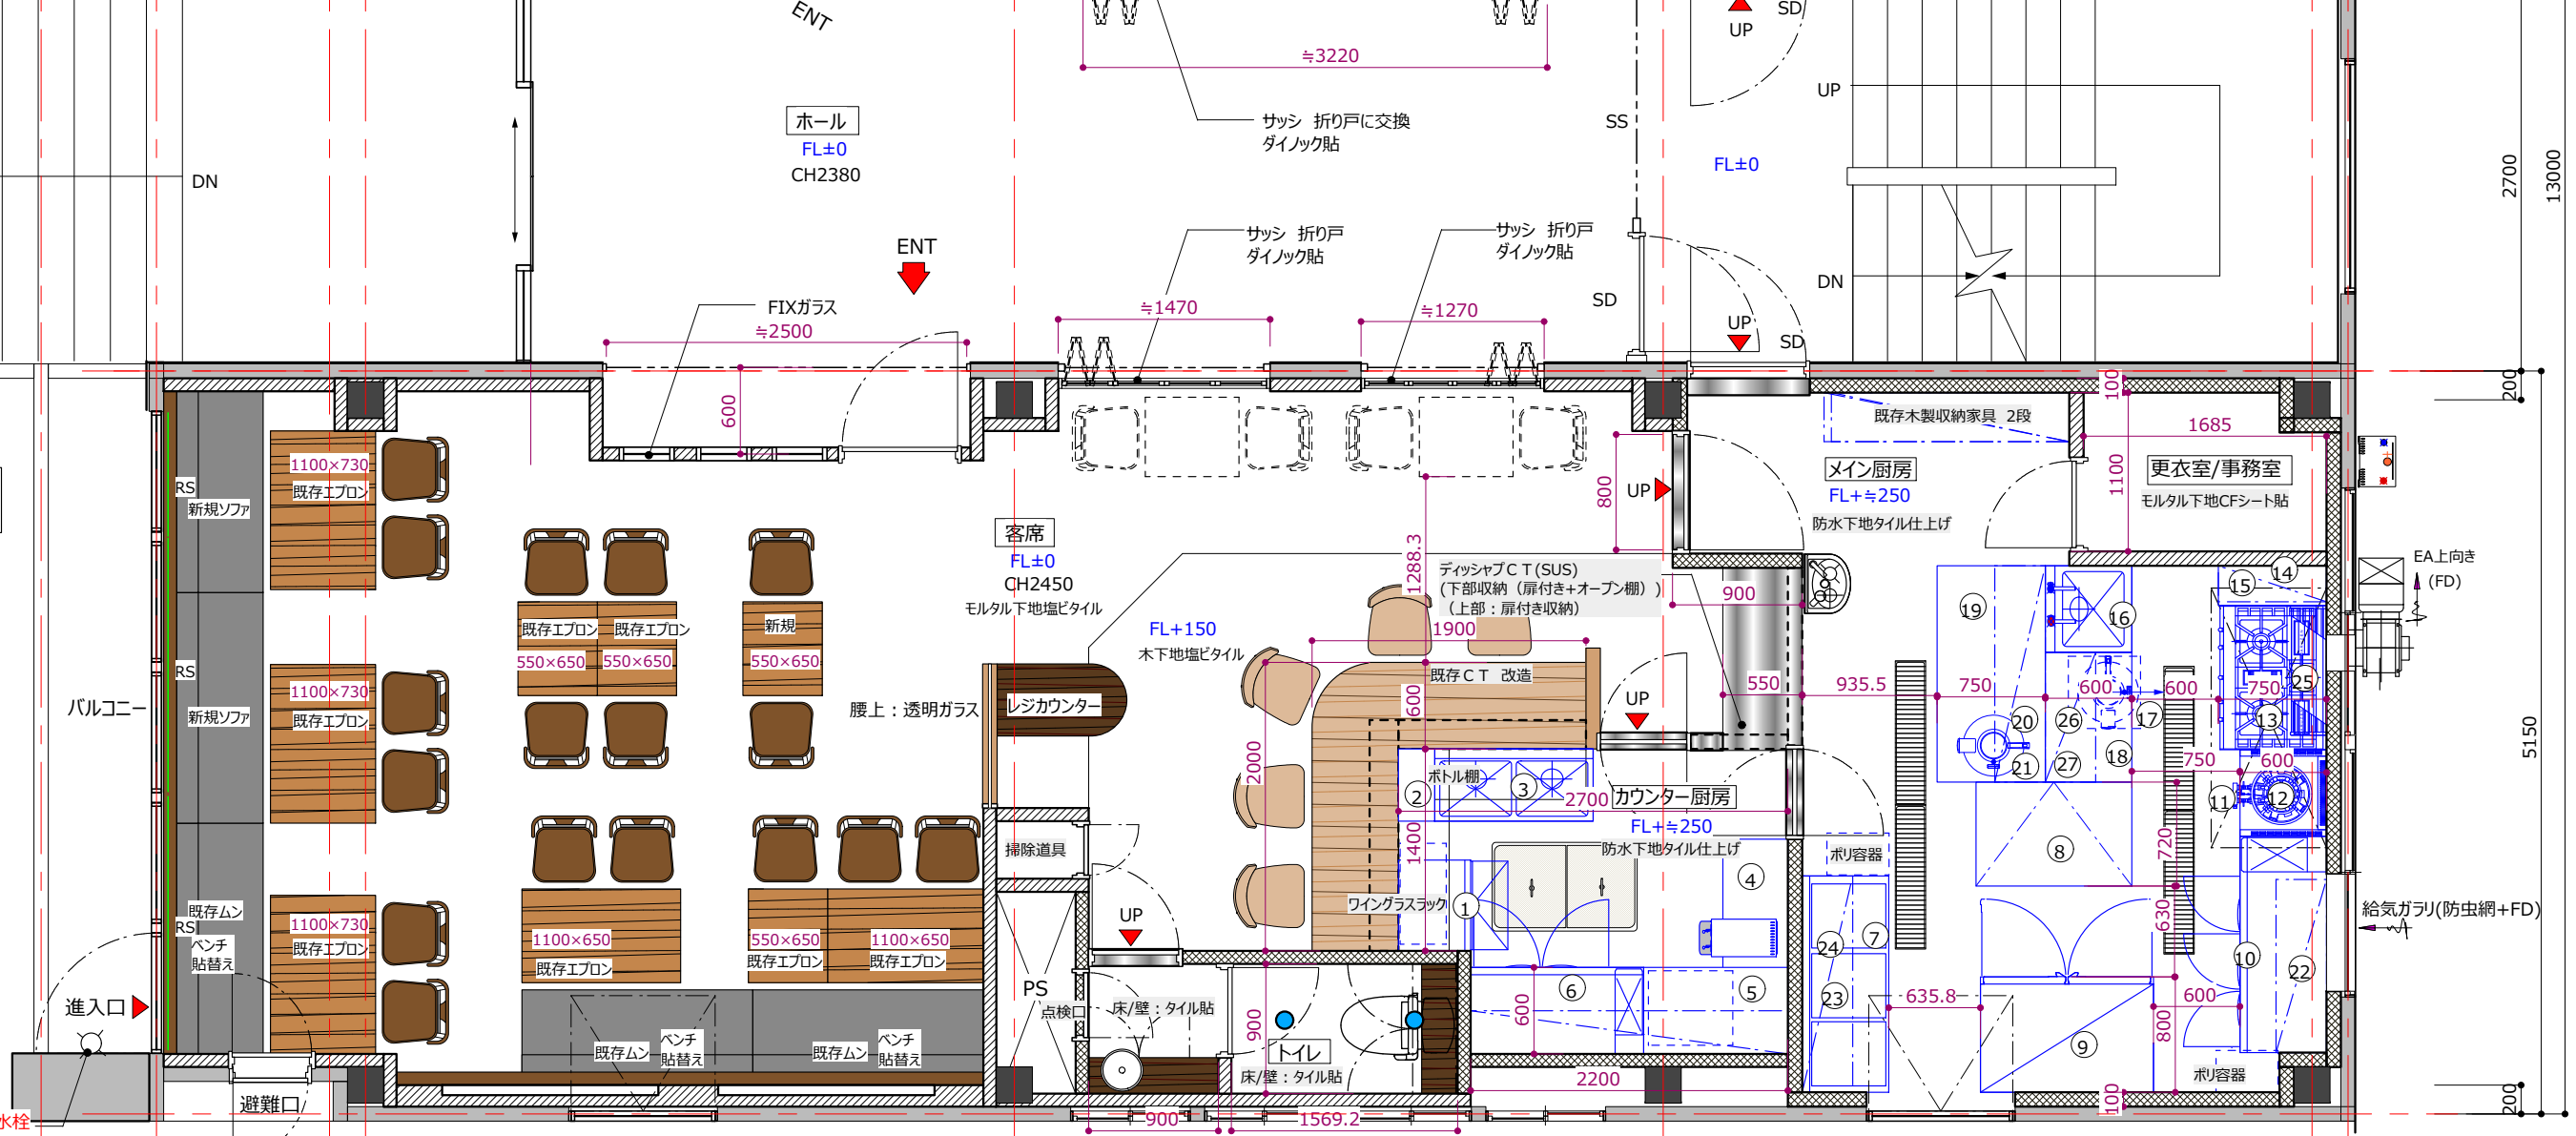

Title	PLAN	Date	2019.01.08	2019.01.25	Project Place	洋風家庭料理とワインの店 パルフェ・ムン+ (仮称)ムン セカンド 秦野市南矢名2-6-32 2F	No	02-1
Scale	A3=1/50	Design	2019.01.17	2019.01.27				