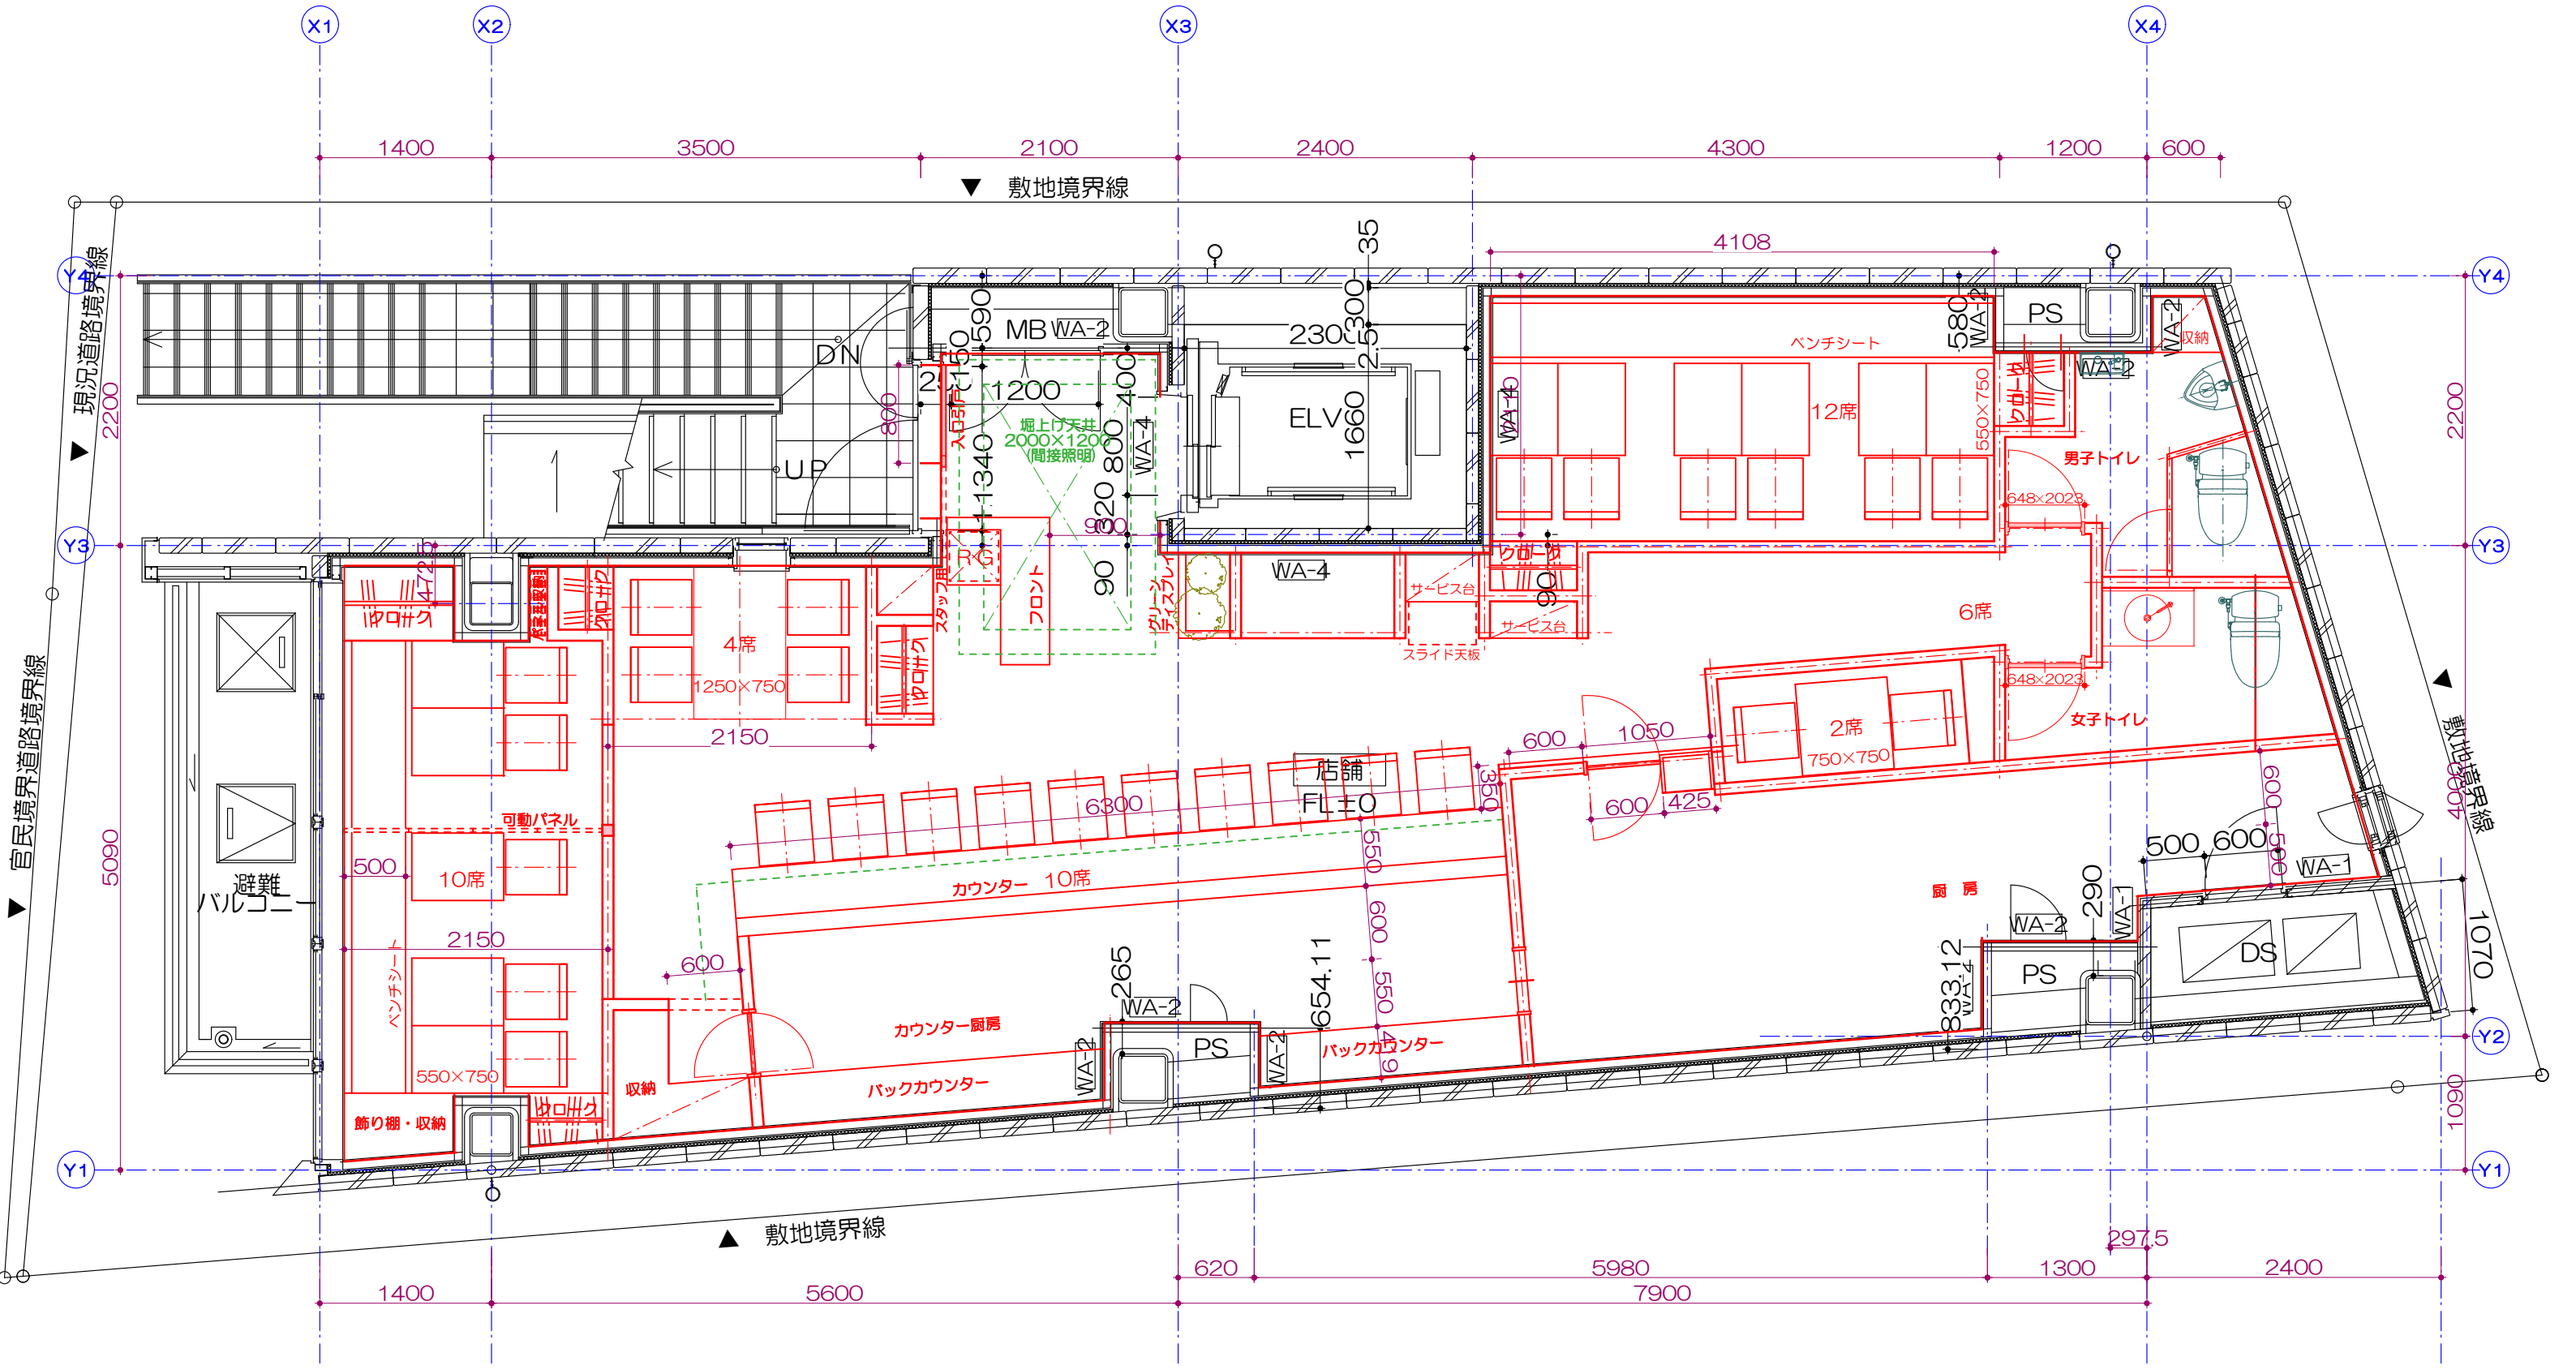

Note	Project	Title	Scale	Date	No
現場住所：渋谷区千駄ヶ谷4-26-	「高瀬」	平面図	1：50	2014. 8. 23	

MORE DESIGN モアデザイン
〒252-0805
藤沢市円行1-12-3 湘南台ガーデンシティ504
TEL/FAX 0466-45-0773