


1Fドリンクコーナー 展開図

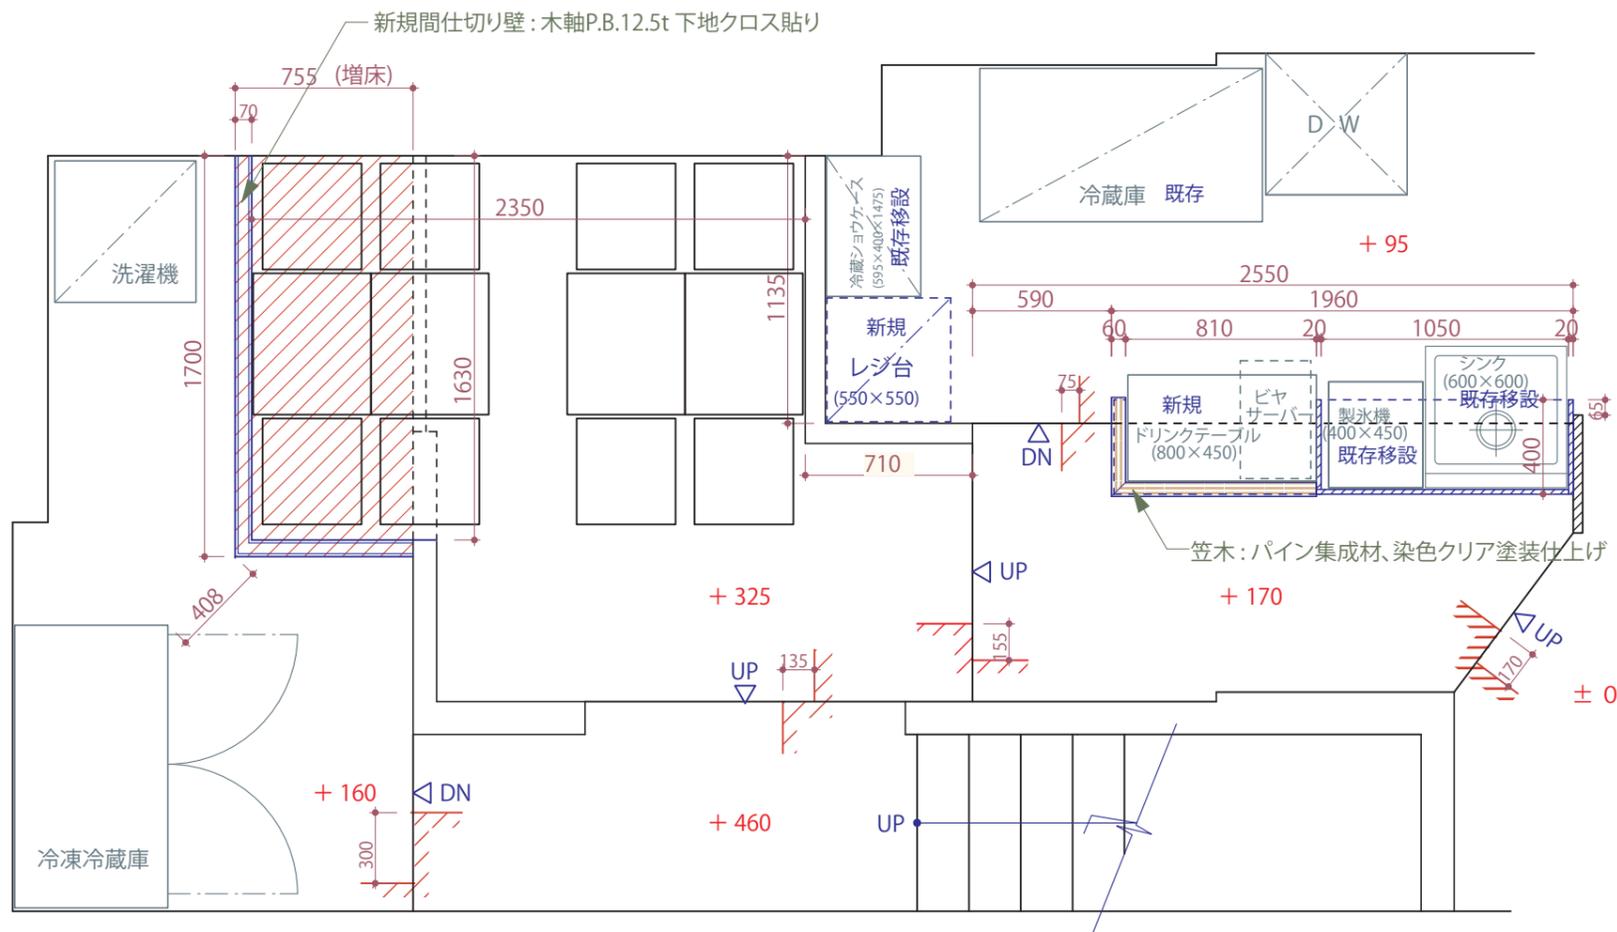

- ※ 新規給排水つなぎ シンク、製氷機
- ※ 新規コンセント レジ台、製氷機、ビヤサーバー、冷蔵ケース

Note

現場住所: 港区芝大門 1-2-5

Project

「イタリアン」(大門)

Title

1F 平面図

Scale

1 : 30

Date

2014. 4. 12

No

MORE DESIGN
モアデザイン

〒252-0805
藤沢市丹行 1-12-3 湘南台 ガーデンシティ 504
TEL/FAX 0466-45-0773