
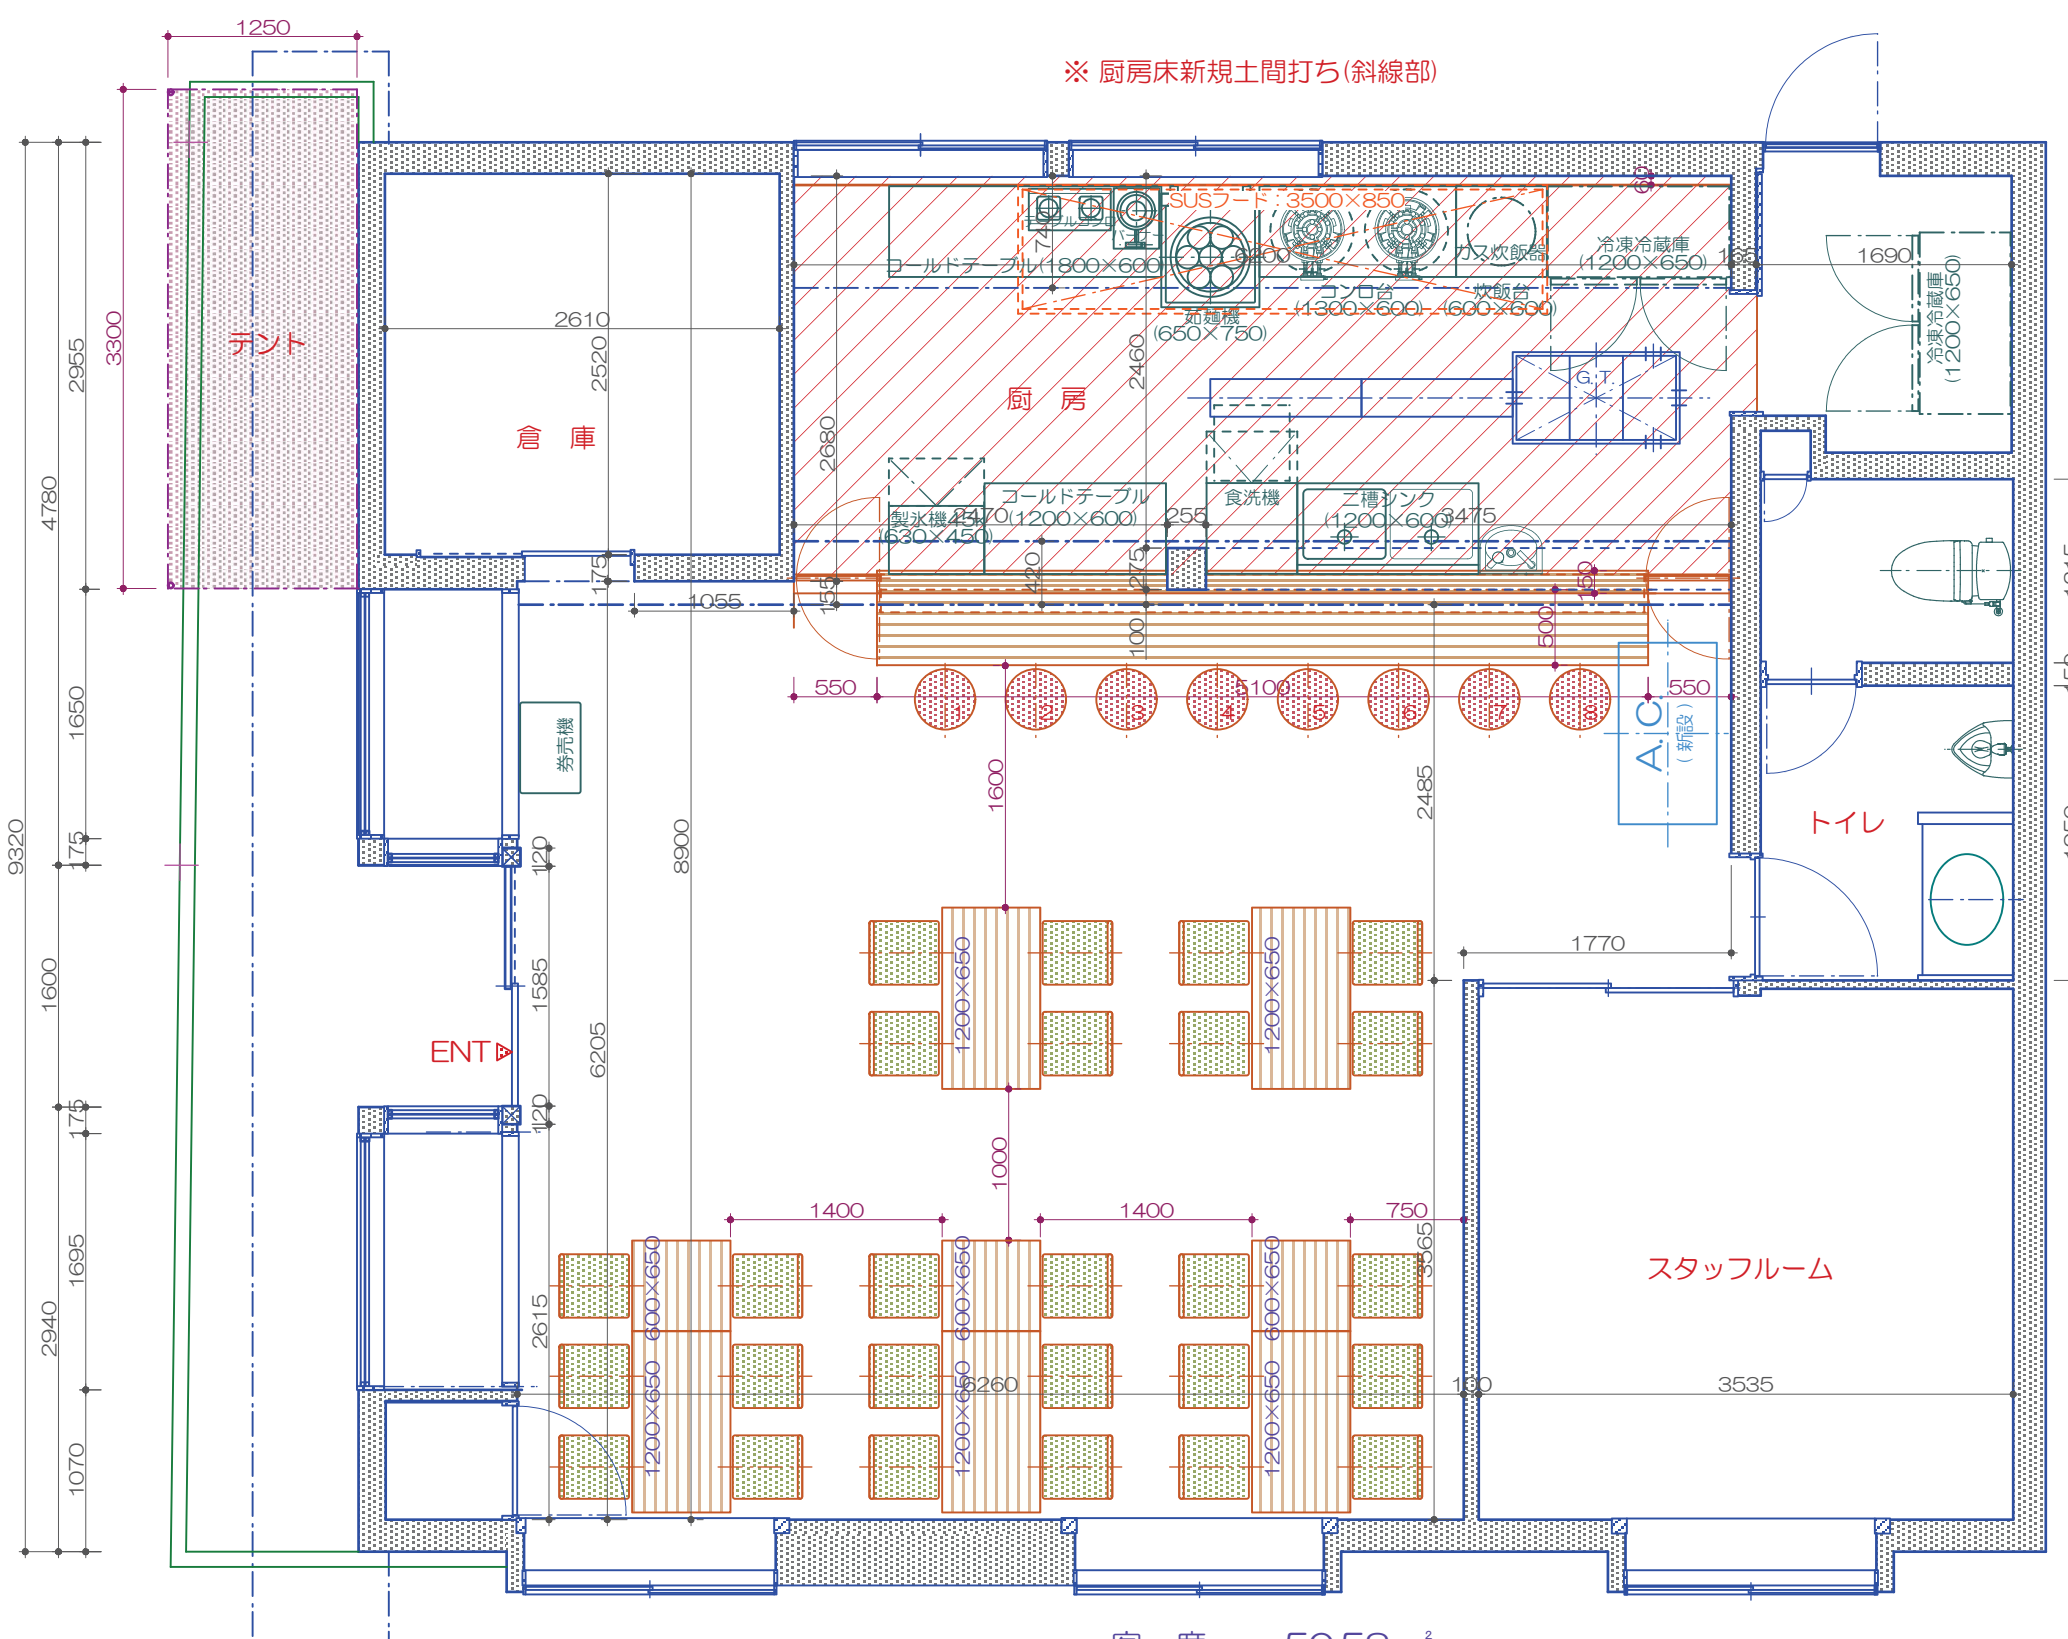


立面図 S 1:50

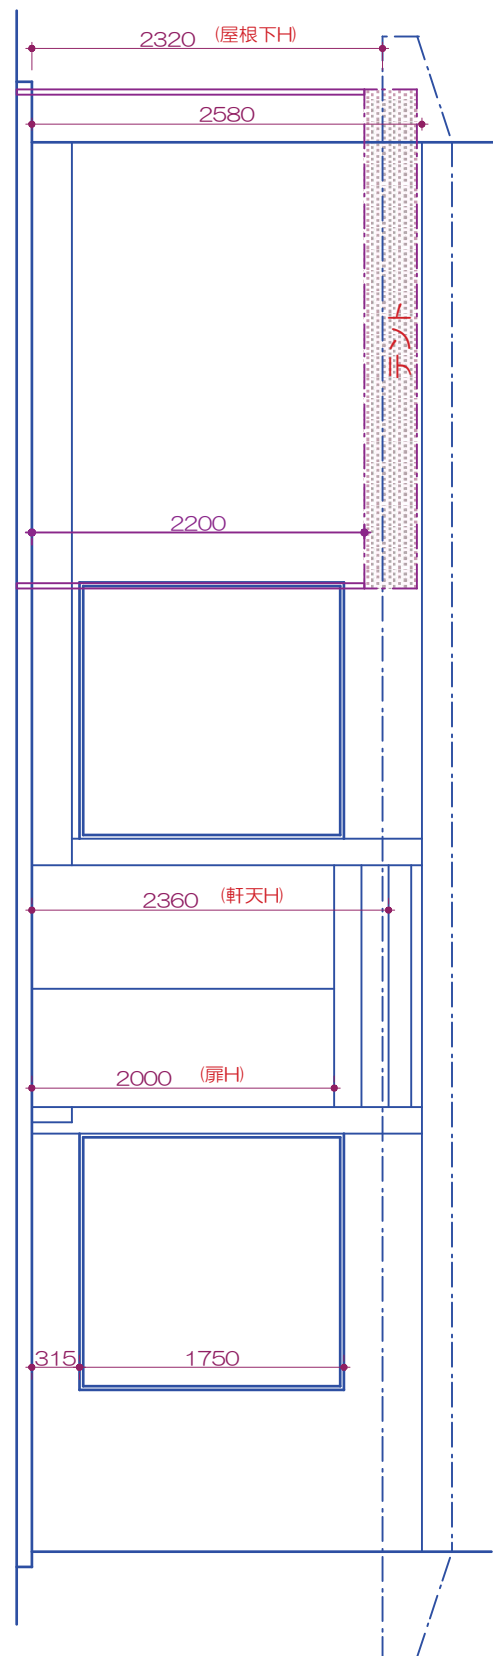

客席	50.58 m ²	カウンター席	8 席
トイレ	6.47 m ²	テーブル席	26 席
厨房	21.22 m ²	TOTAL	34 席
倉庫	7.56 m ²		
スタッフルーム	12.24 m ²		
TOTAL	98.07 m² (29.7T)		

	Title	平面図	Date	2020.8.5	Project Place	「麺や ころ」長野店 長野市中御所3-5-10	No
	Scale	1/50	Design				