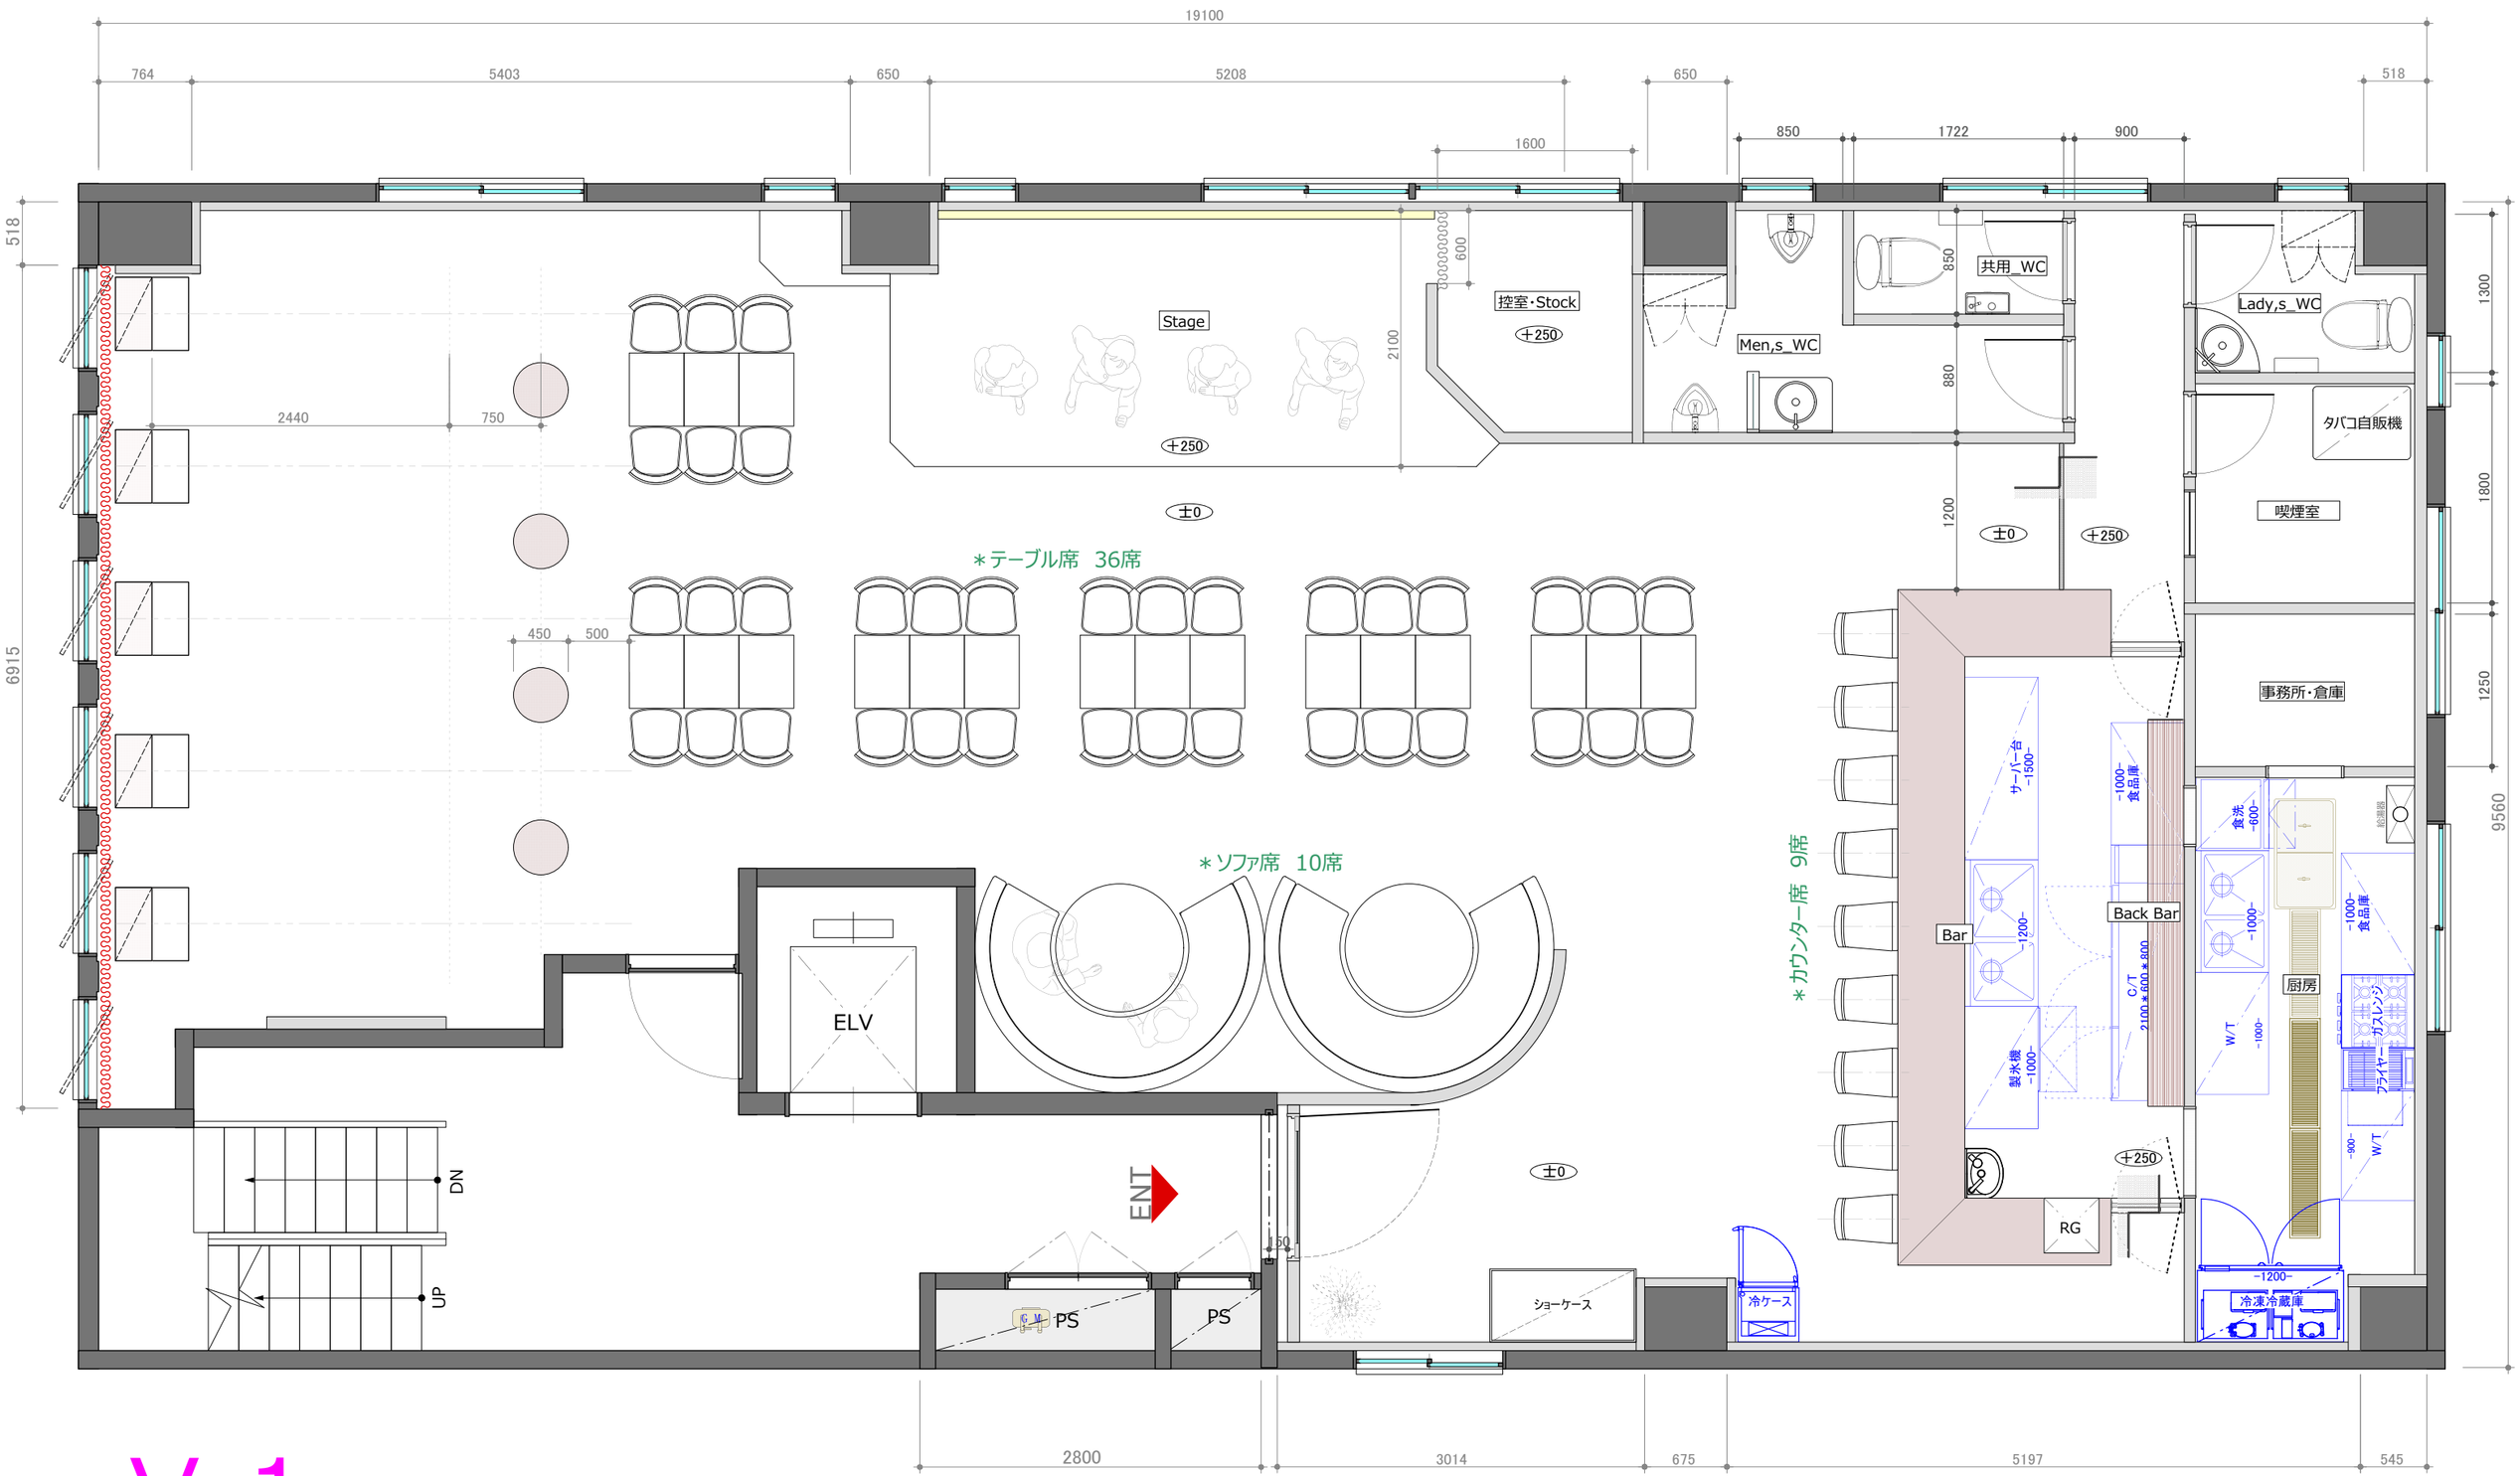

V-1

■156.68㎡_(47.39T)

OXGLOVER	Title 平面図		Date						Project Place	「Darts Café・DELTA」 新宿区歌舞伎町1-6-14　3F	No 01
	Scale A3=1/50	Design								