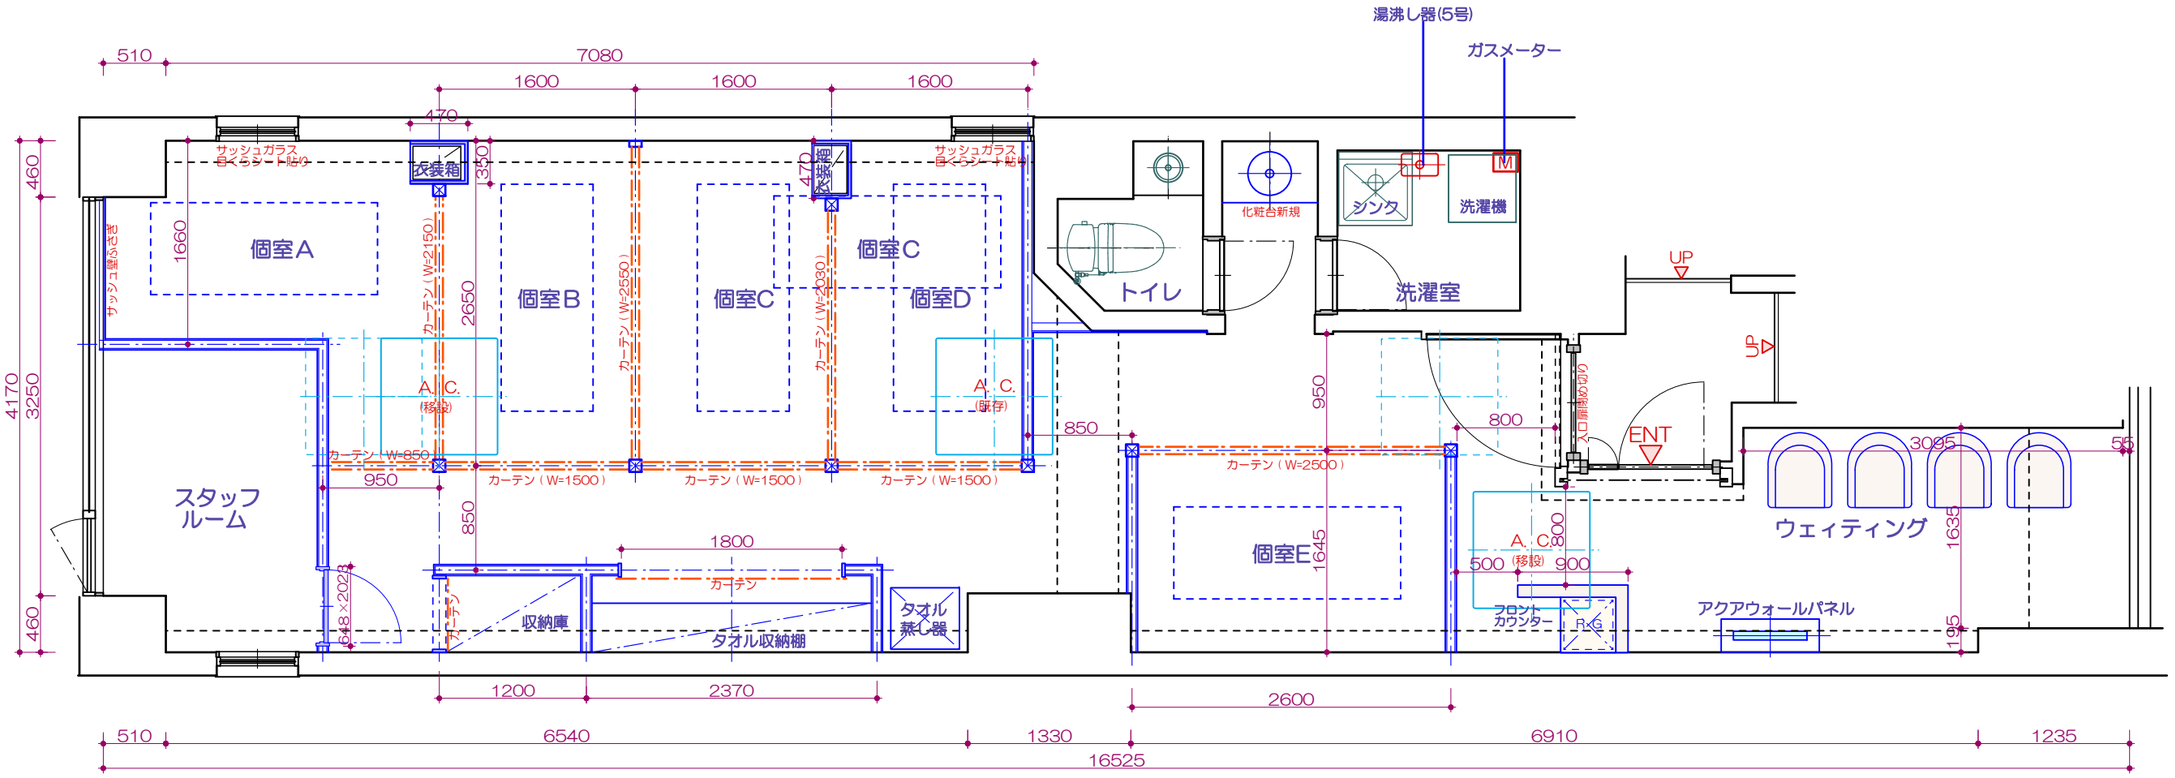


床面積　50.74 ㎡（トイレ、洗濯室除く）

タイル貼り床面積　19.82 ㎡（エントランス、通路）

| Note | Project | Title | Scale | Date | No |
|---|---|---|---|---|---|
| 現場住所：世田谷区駒沢1-17-15　2F | 「HOT　HANDS」 | 平面図 | 1：50 | 2014. 8. 2 | |

MORE DESIGN モアデザイン
〒252-0805
藤沢市円行1-12-3 湘南台ガーデンシティ504
TEL/FAX 0466-45-0773