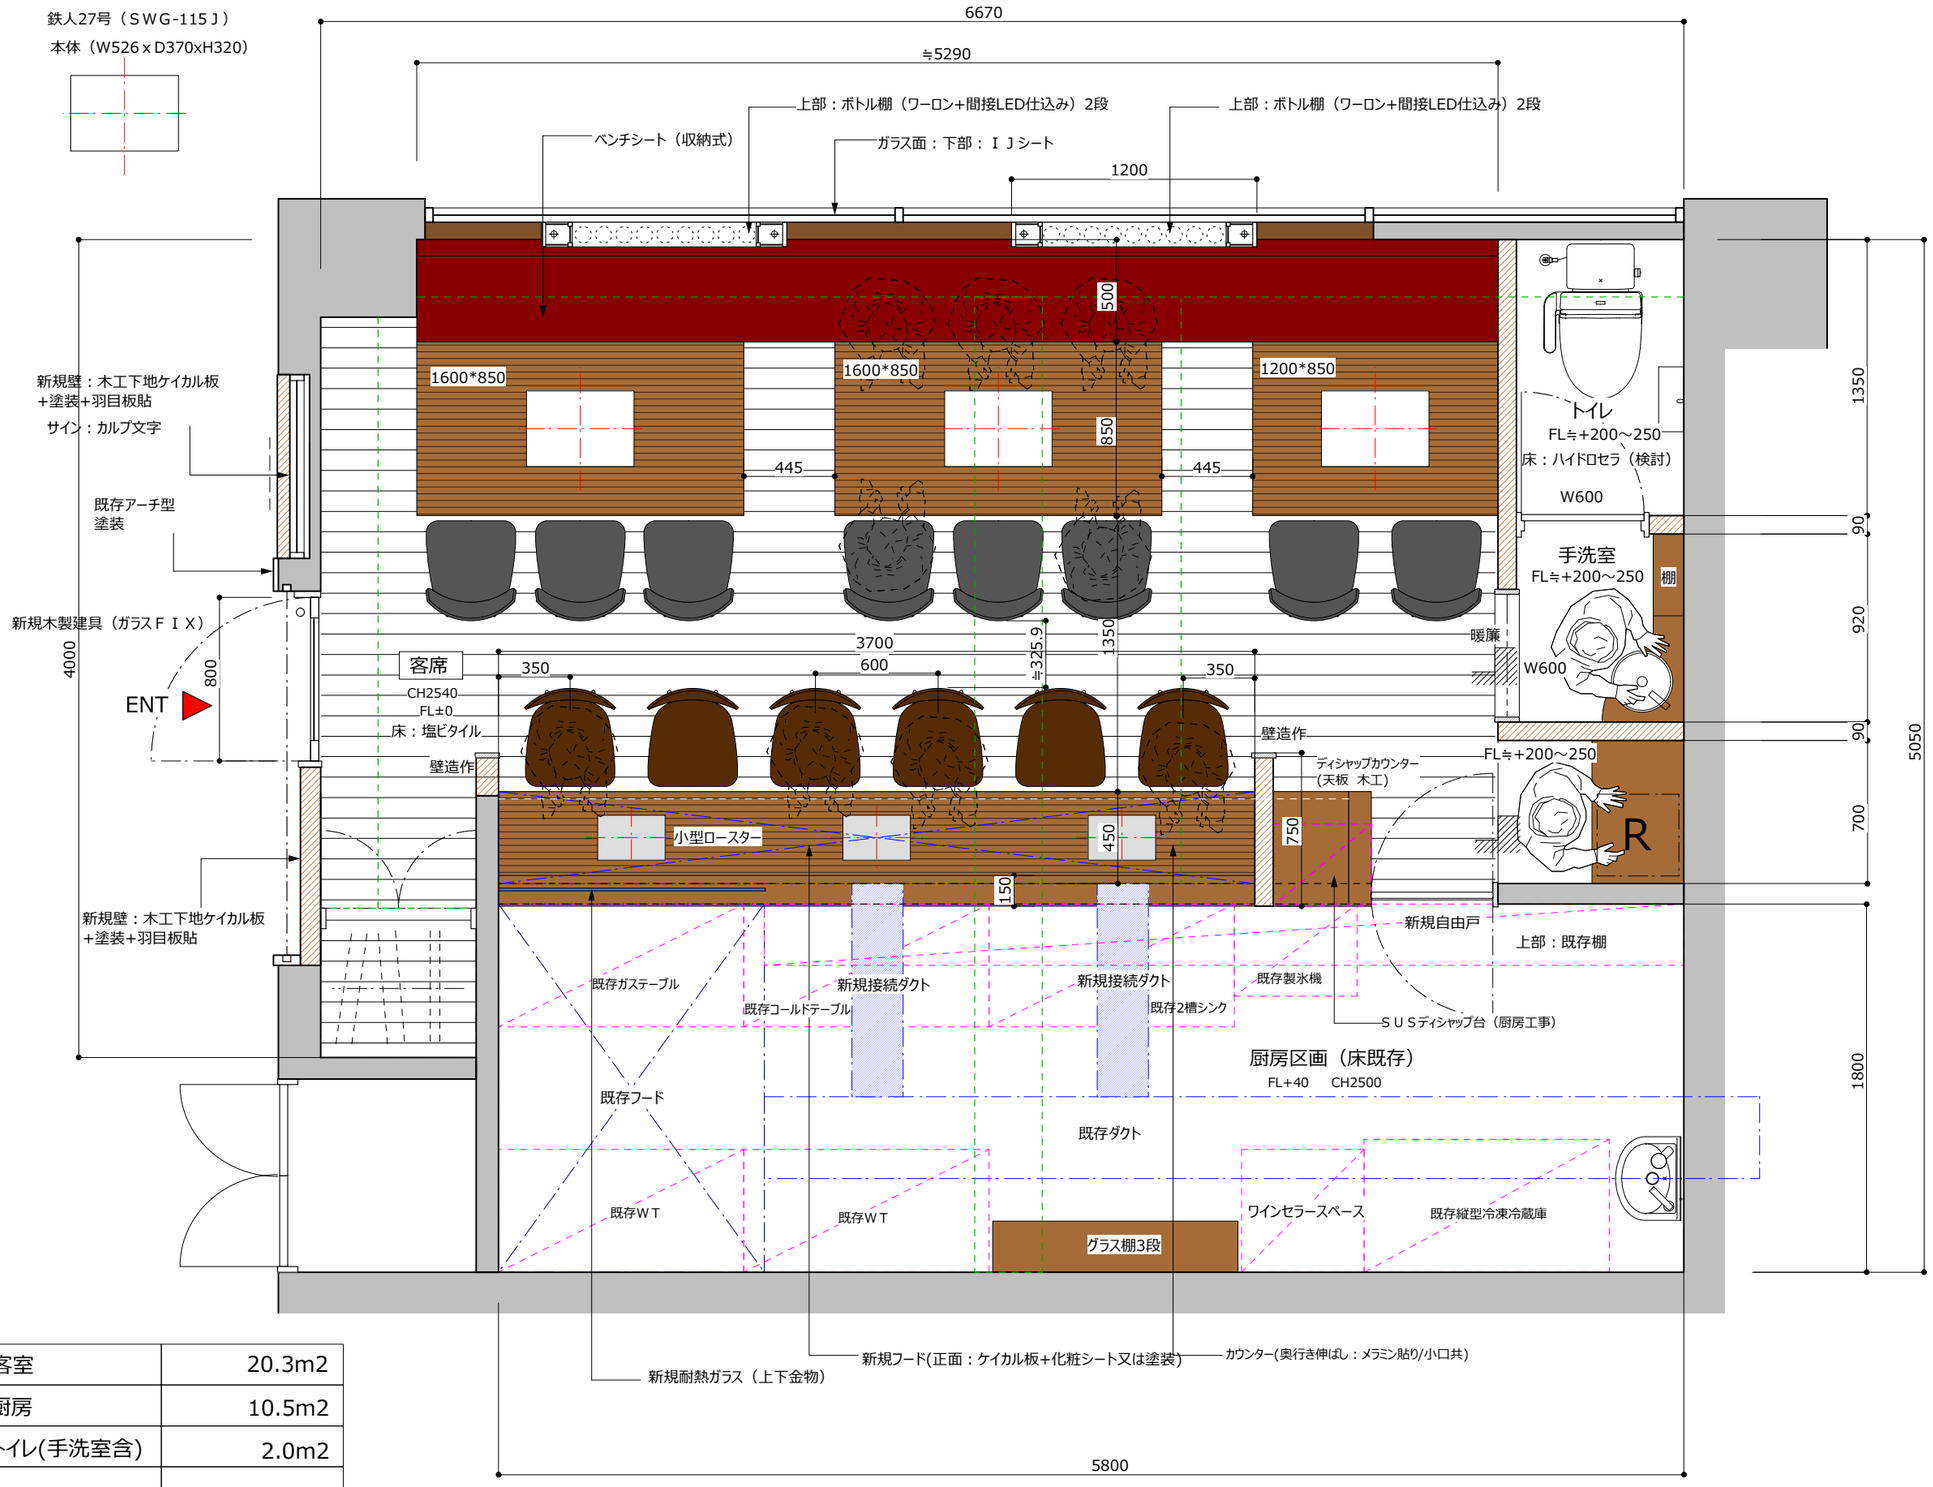

客室	20.3m2
厨房	10.5m2
トイレ(手洗室含)	2.0m2
合計	32.8m2　≒10Ｔ

総　席　数	22席

＊ 現状寸法確認の上制作すること

OX. OXGLOVER	Title PLAN		Date 2017.01.23	2017.02.15					Project Place 大久保　焼き肉バル	No 02
	Scale A3=1/30	Design	2017.02.01							