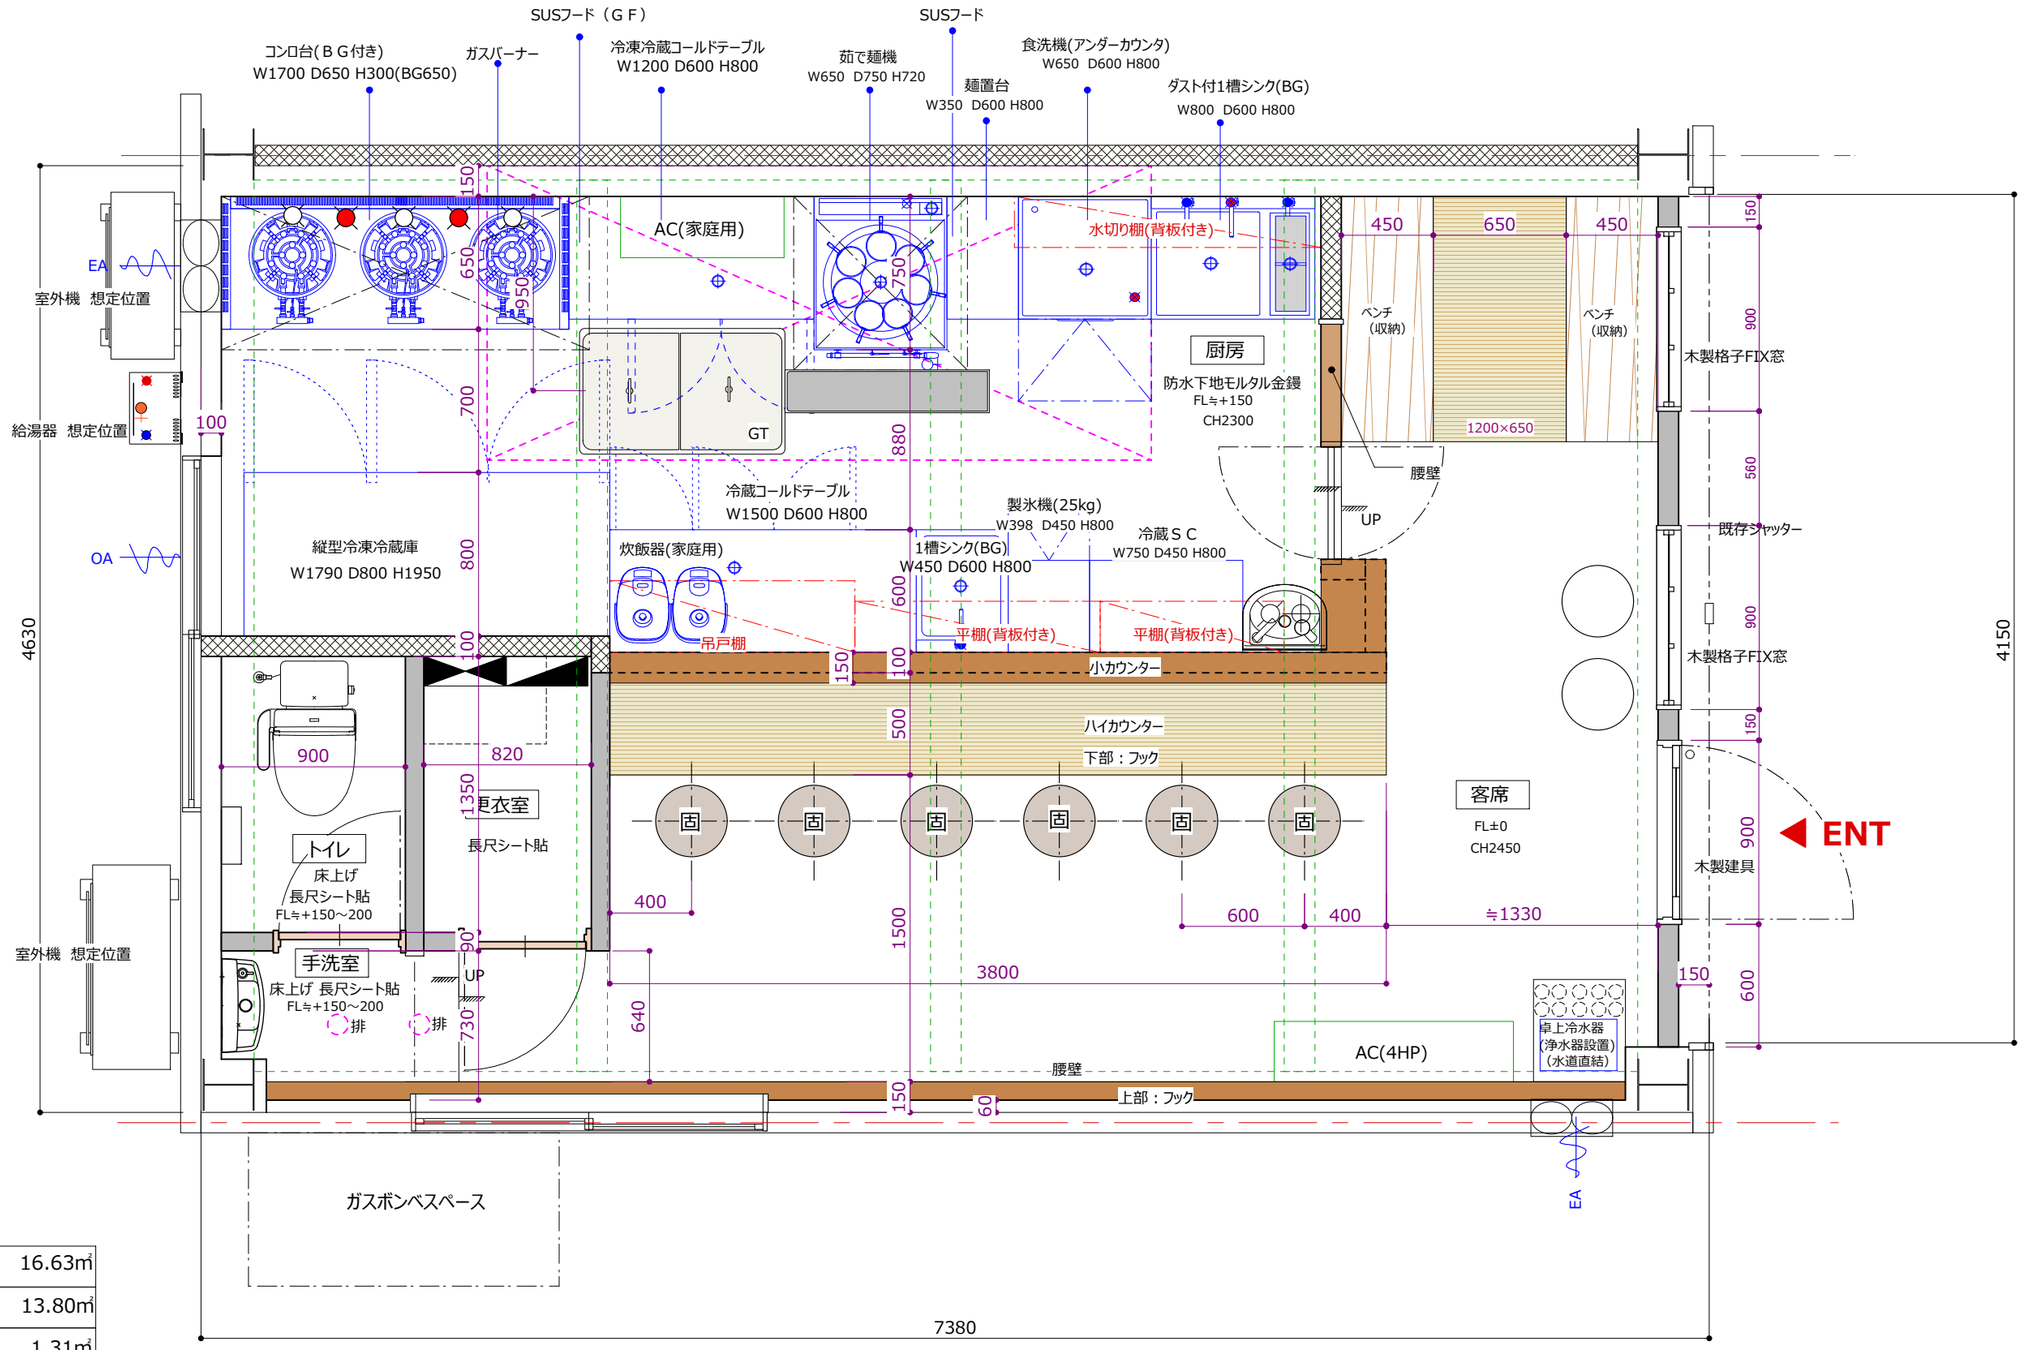

客席	16.63㎡
厨房	13.80㎡
更衣室	1.31㎡
トイレ(手洗室含む)	2.43㎡
合計	34.17㎡ ≒10.35坪

カウンター席 6席
テーブル席 4席
客席数 合計 10席

OXGLOVER	Title PLAN		Date 2017.04.19						Project Place 戸塚 らーめん 久保庭様 横浜市戸塚区吉田町114第一安東ビル1F	No 02
	Scale A3=1/30	Design	2017.05.01							