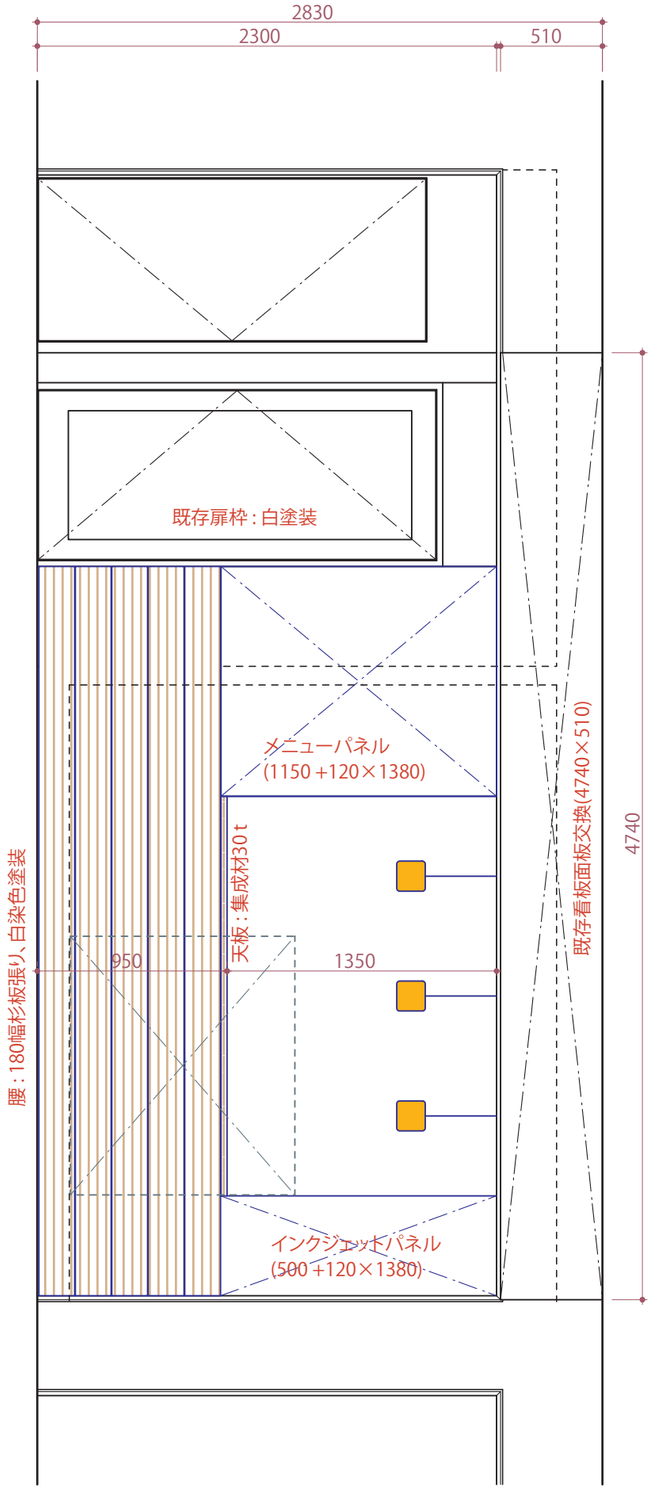

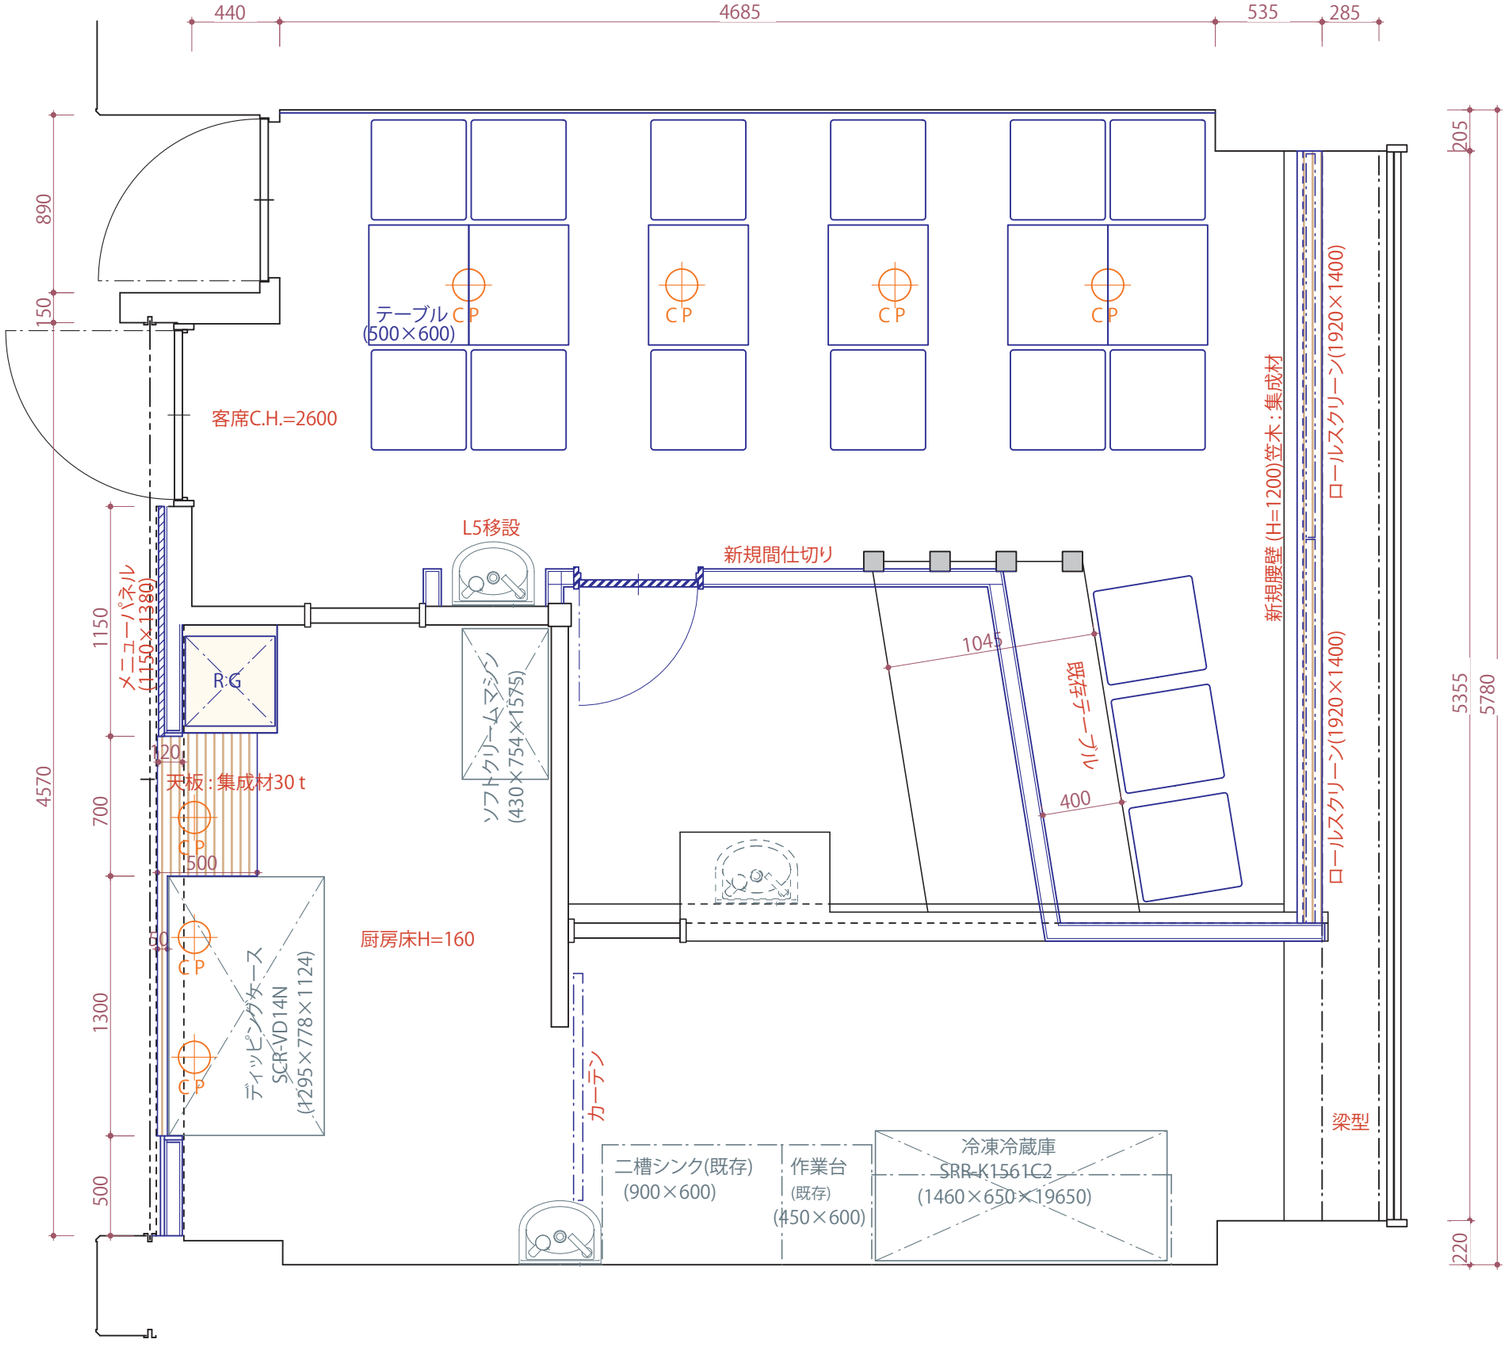

客席数　15席

Note 現場住所 : 町田市原町田3-1-4 まちだターミナルプラザ ２Ｆ

Project 「北海道ジェラート工房」

Title プラン

Scale 1 : 30

Date 2014. 5. 1

No

MORE DESIGN モアデザイン
〒252-0805
藤沢市円行 1-12-3 湘南台 ガーデンシティ 504
TEL/FAX 0466-45-0773