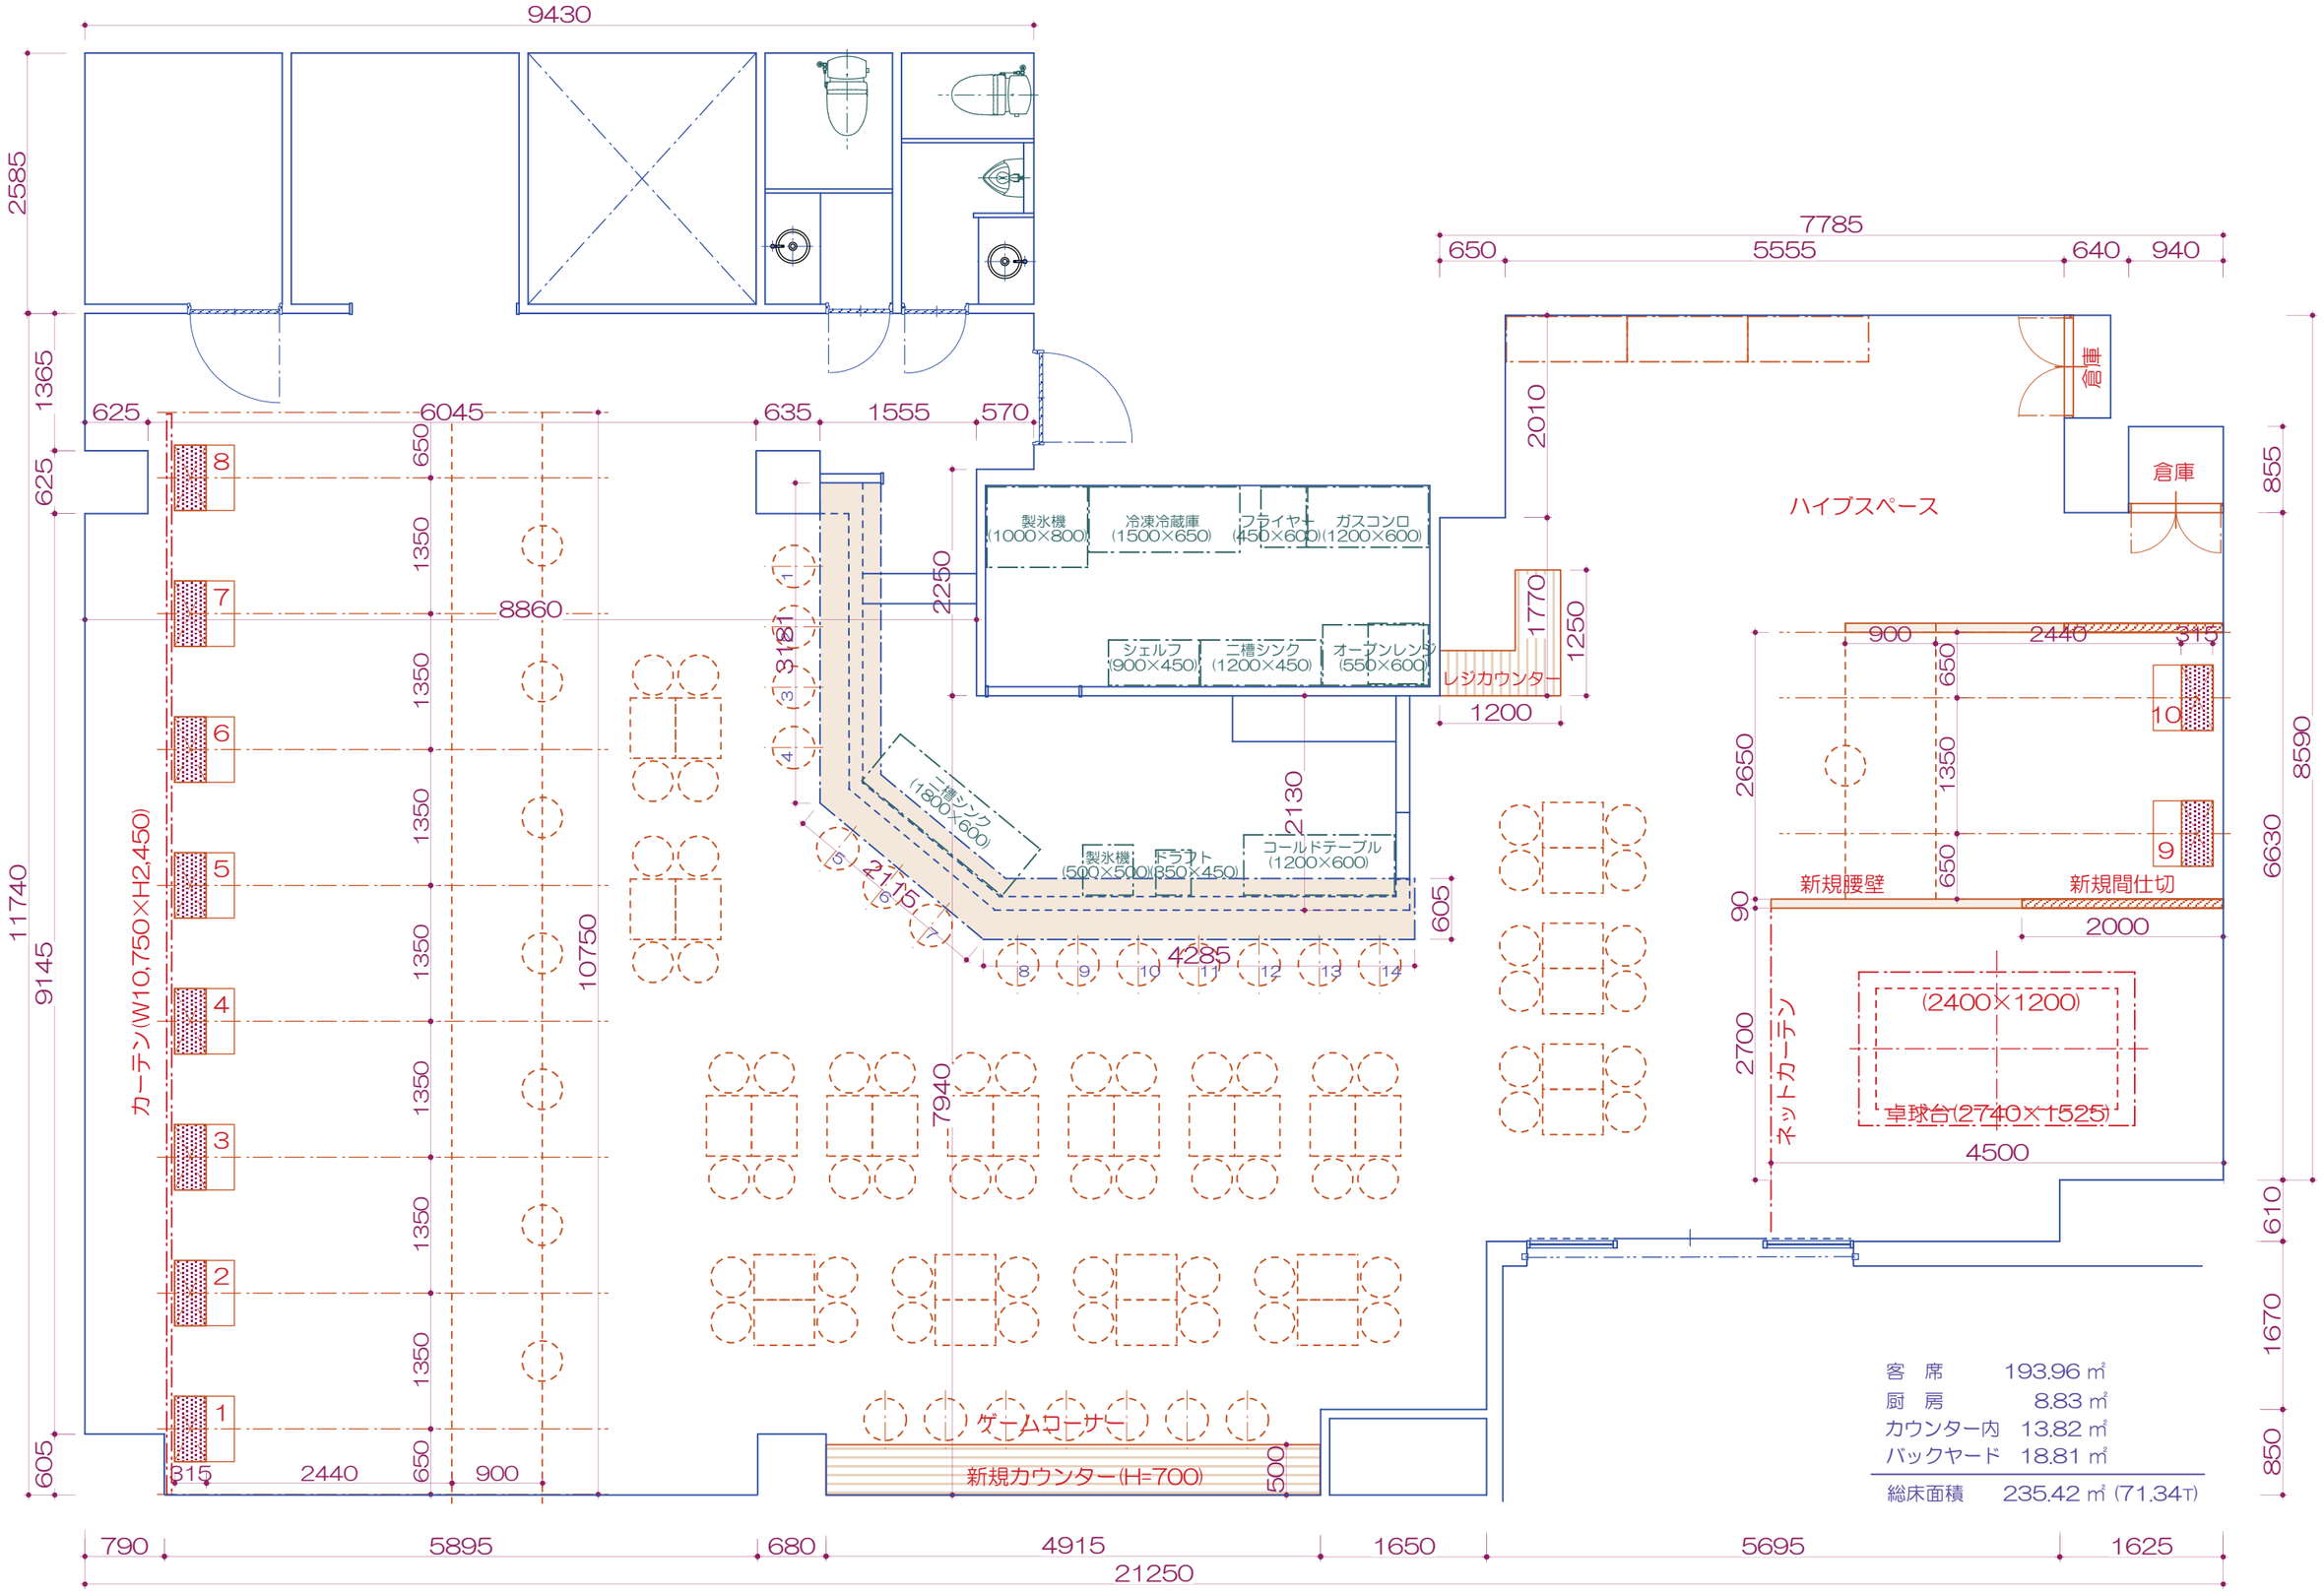

OXGLOVER	Title PLAN		Date 2017. 1. 19					Project Place 「ダーツカフェ・デルタ」 吉祥寺店 武蔵野市吉祥寺本町1-8-9 高田ビル4F	No 02
	Scale 1/60	Design							