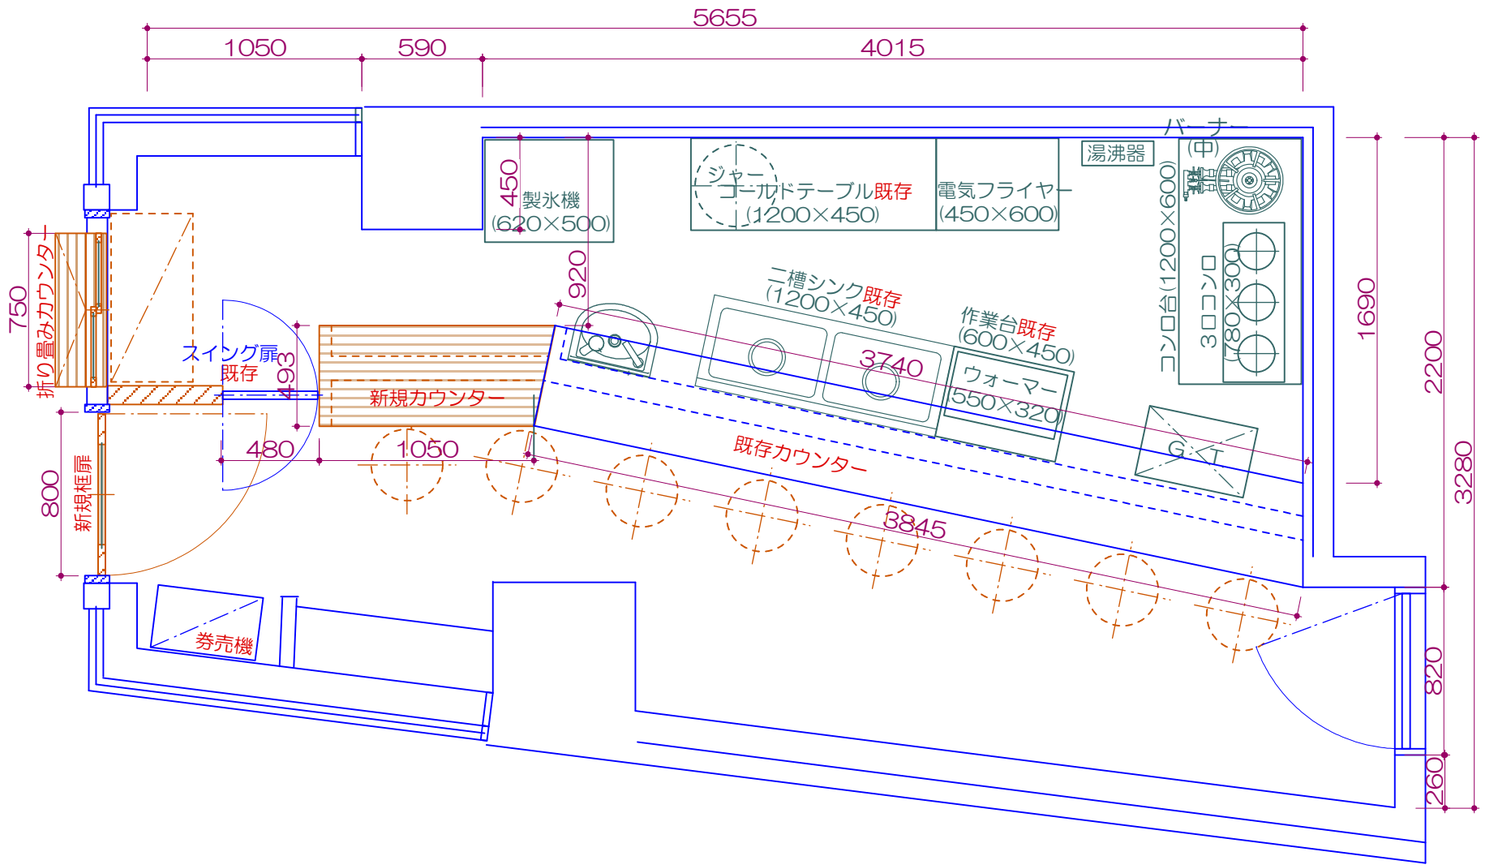

床面積　17.64㎡ (5.3T)

OXGLOVER	Title	PLAN	Date	2017. 2. 9					Project / Place	「東京カレー屋名店会」 新宿区新宿2-1-8 エスケー新宿御苑ビル1F	No	02
	Scale	1/30	Design									