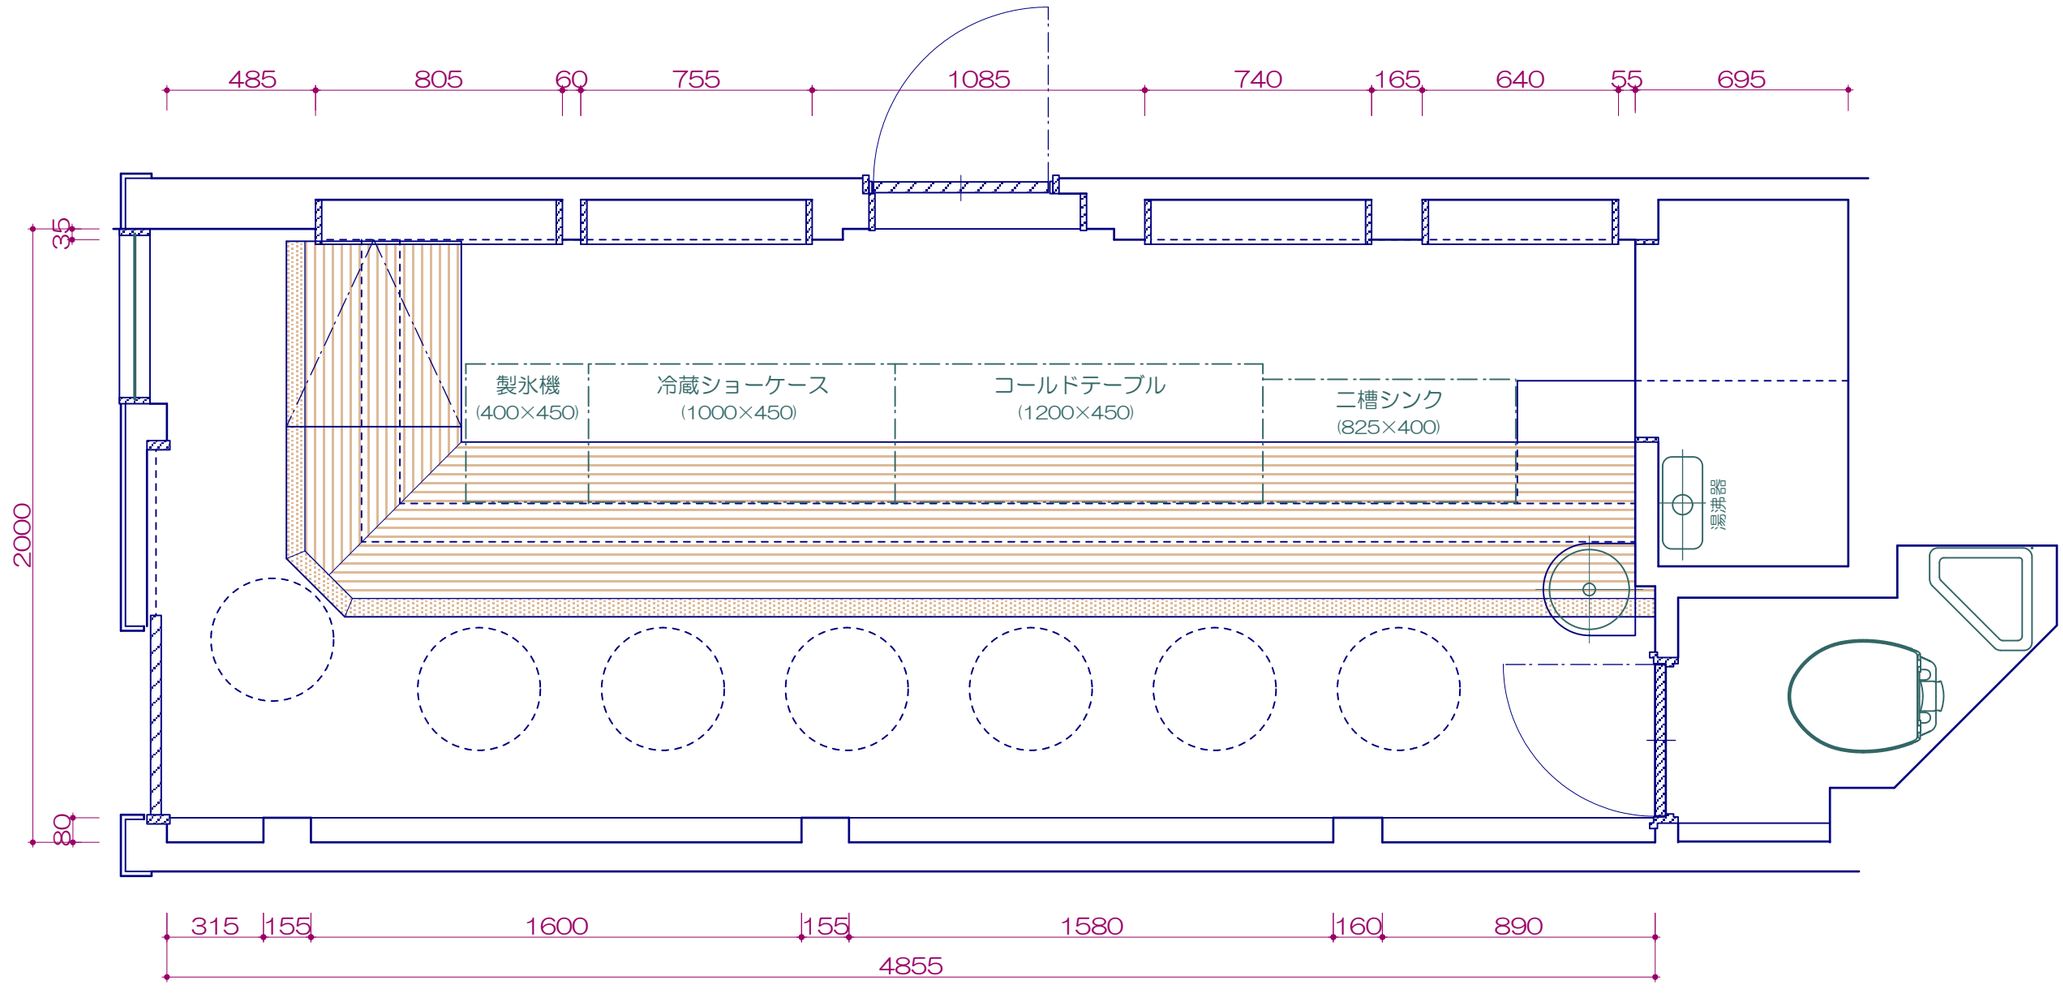

OXGLOVER	Title		Date 2017. 6. 26					Project 「ワインバー」	No
	Scale 1/20	Design			平面図			Place 横浜市市中区曙町3-40	