


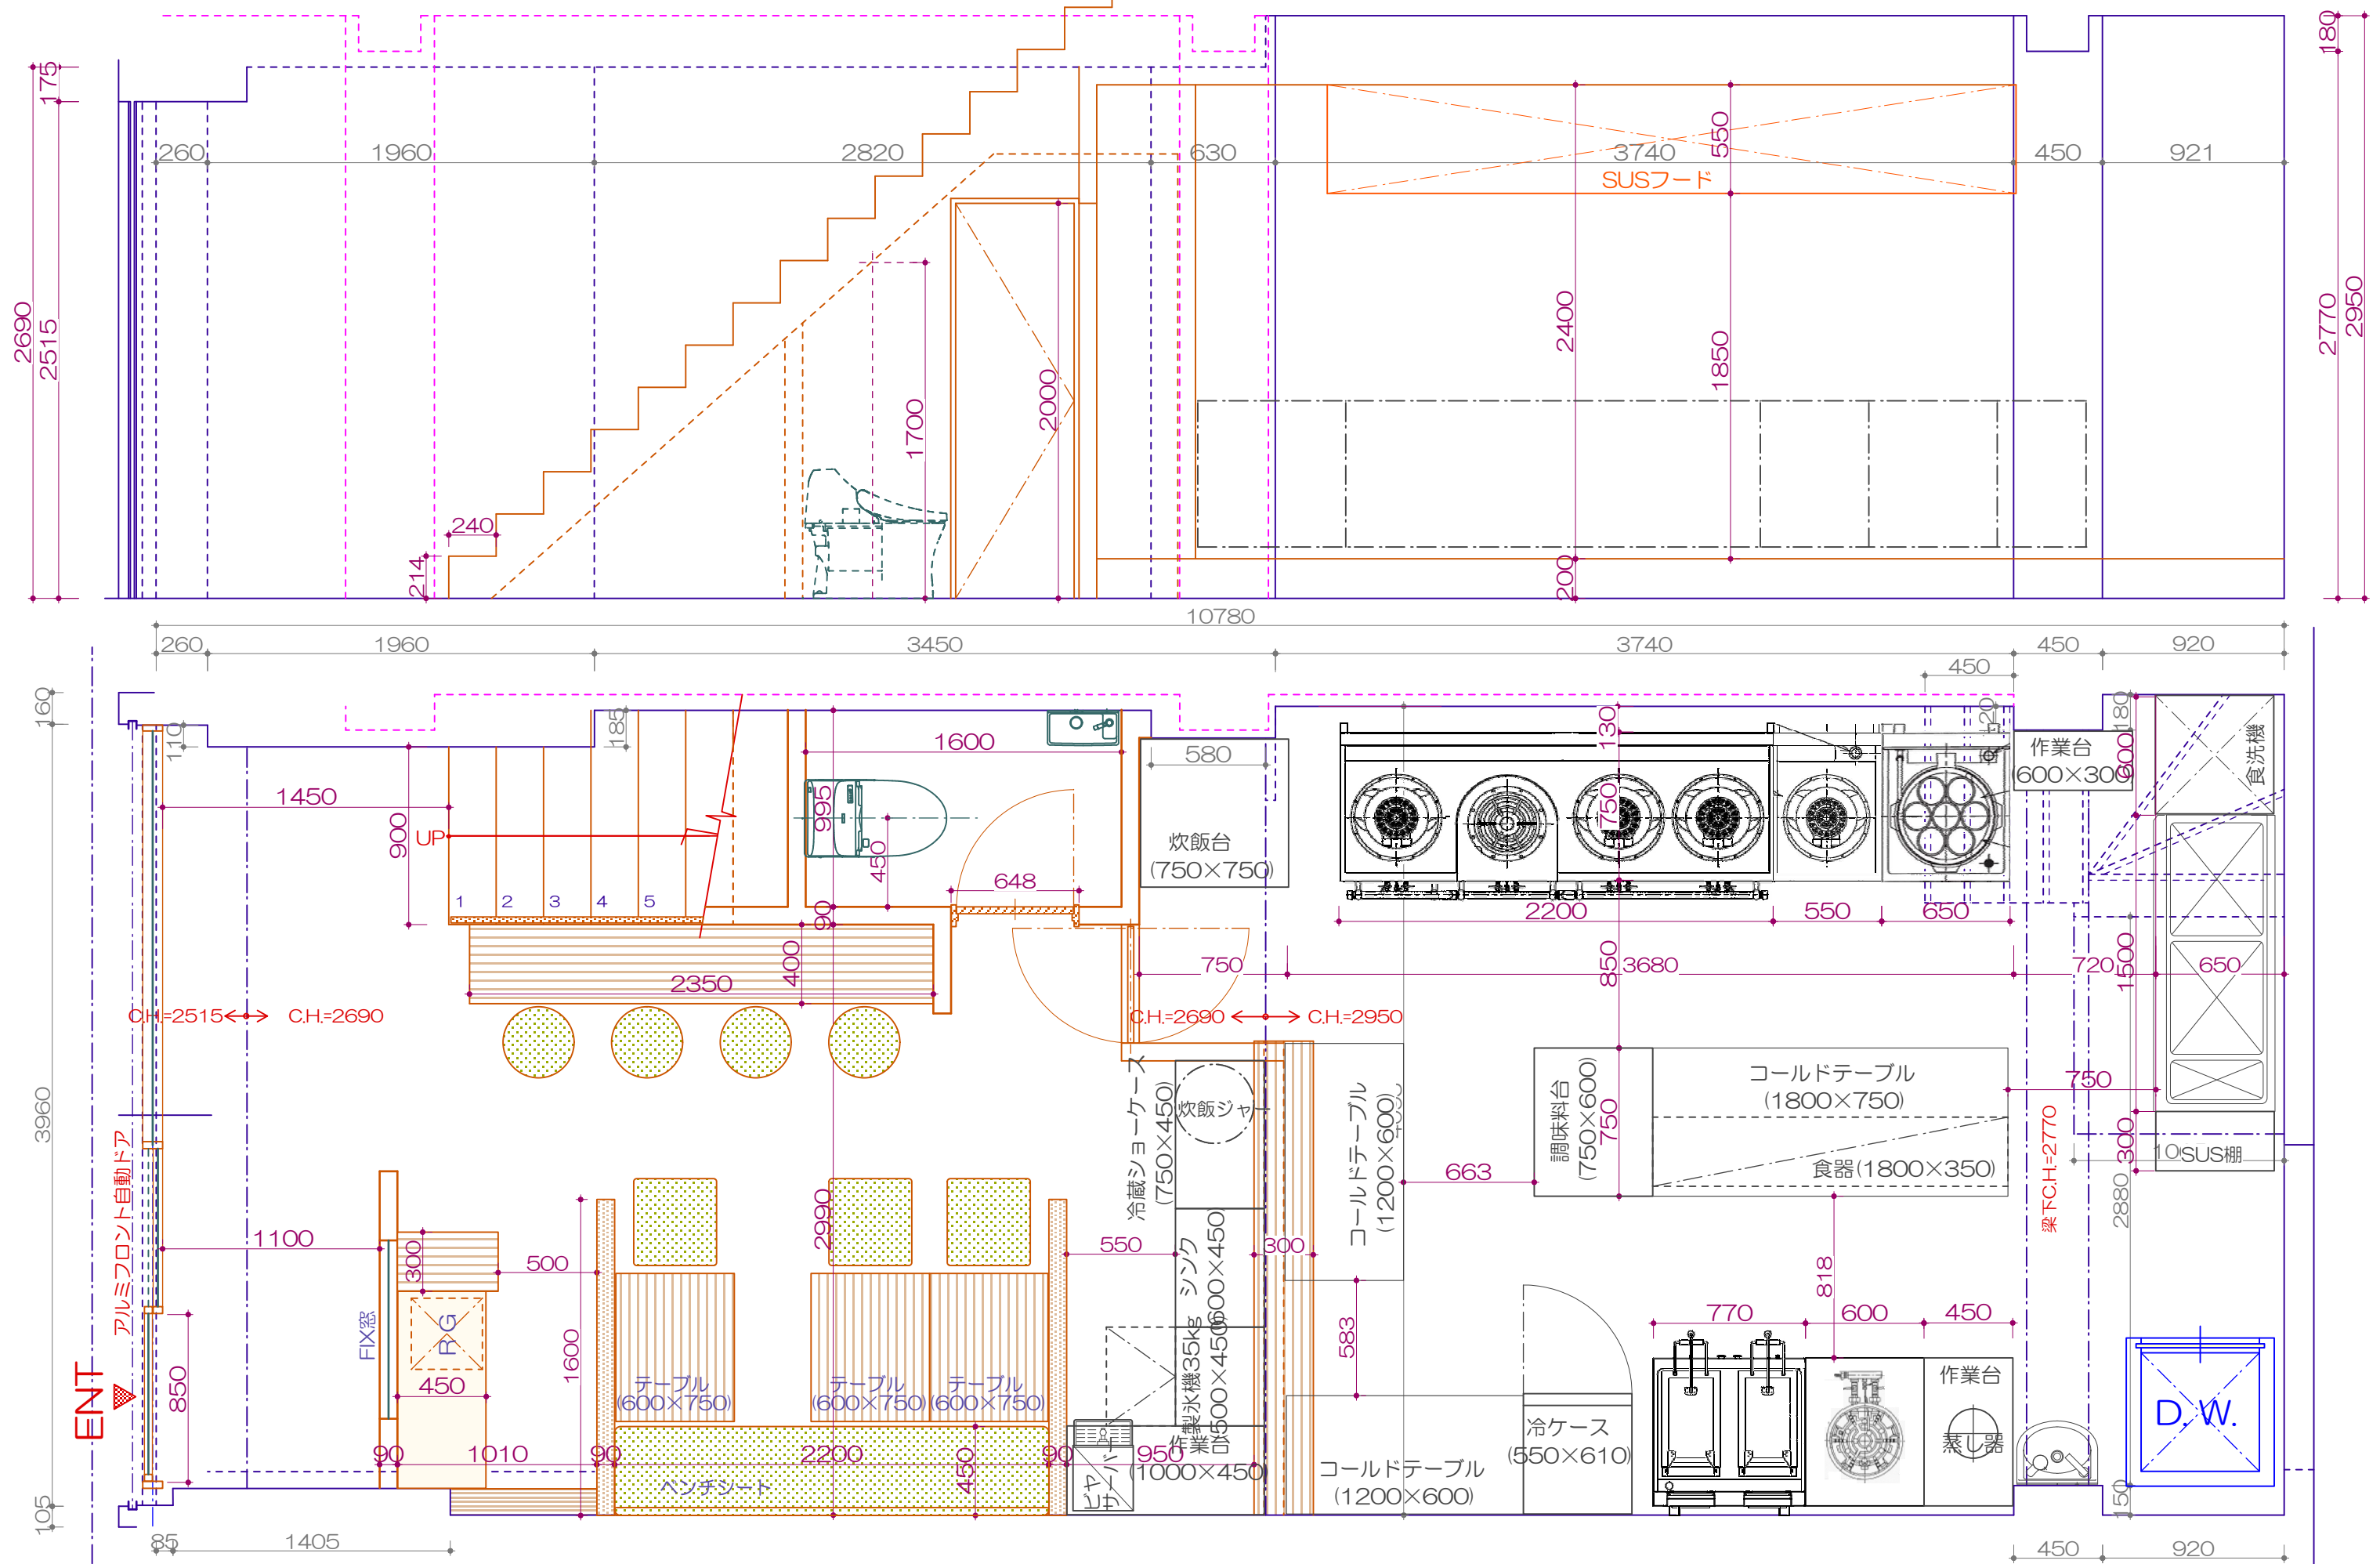

	Title		Date						Project Place	「中華」 大田区蒲田4-19-1	No
	Scale	1/30	Design		1F平面図						