


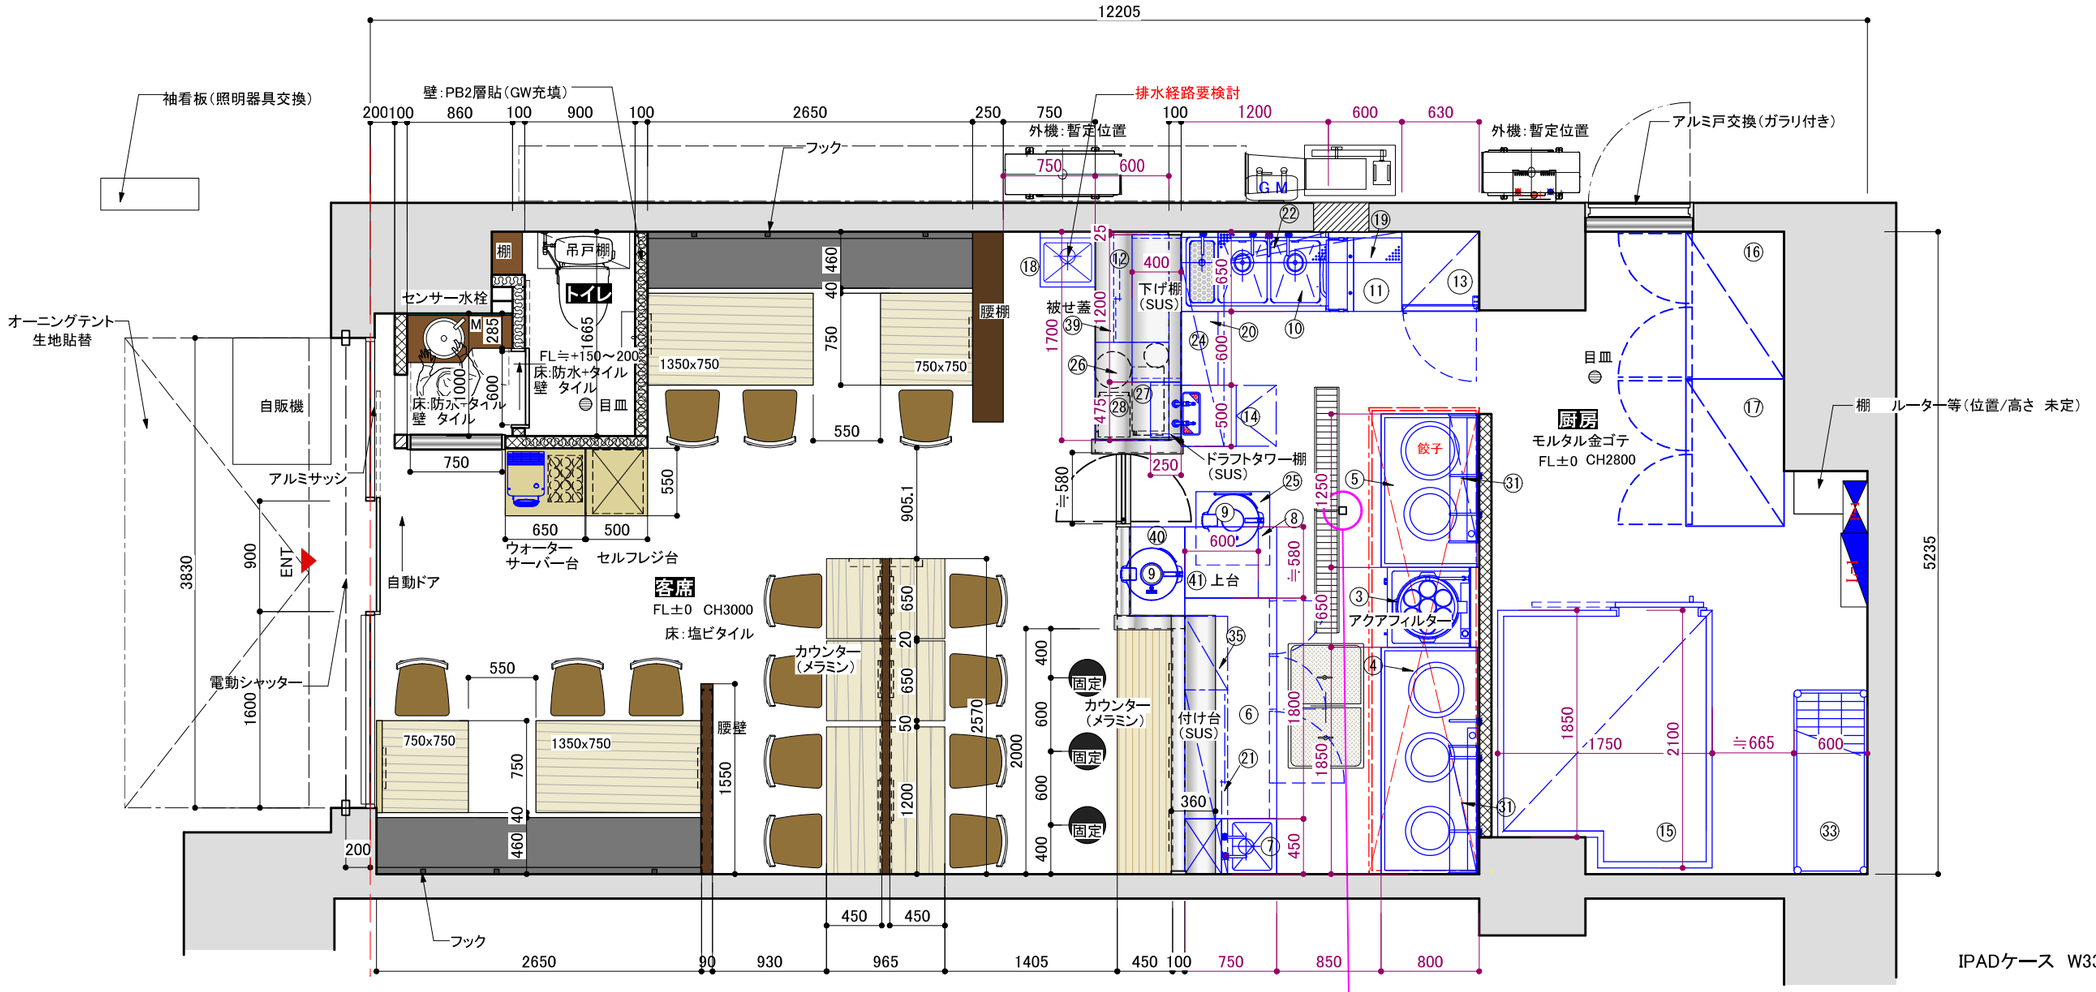

客席	29.91㎡
厨房	28.31㎡
トイレ(手洗室含む)	2.95㎡
合計	61.17㎡ ≒18.53坪

客席数　カウンター席　11席
テーブル席　6席
BOX席　6+1席
合計　23+1席

※現状寸法確認の上制作すること

OXGLOVER	Title	PLAN	Date	2026.05.07	2026.06.03	2026.06.17	2026.07.02	2026.07.16		Project / Place 十八番 横浜市中区若葉町3-41-2	No 02
	Scale [A3] 1/50	Design		2026.05.21	2026.06.10	2026.06.23	2026.07.08			